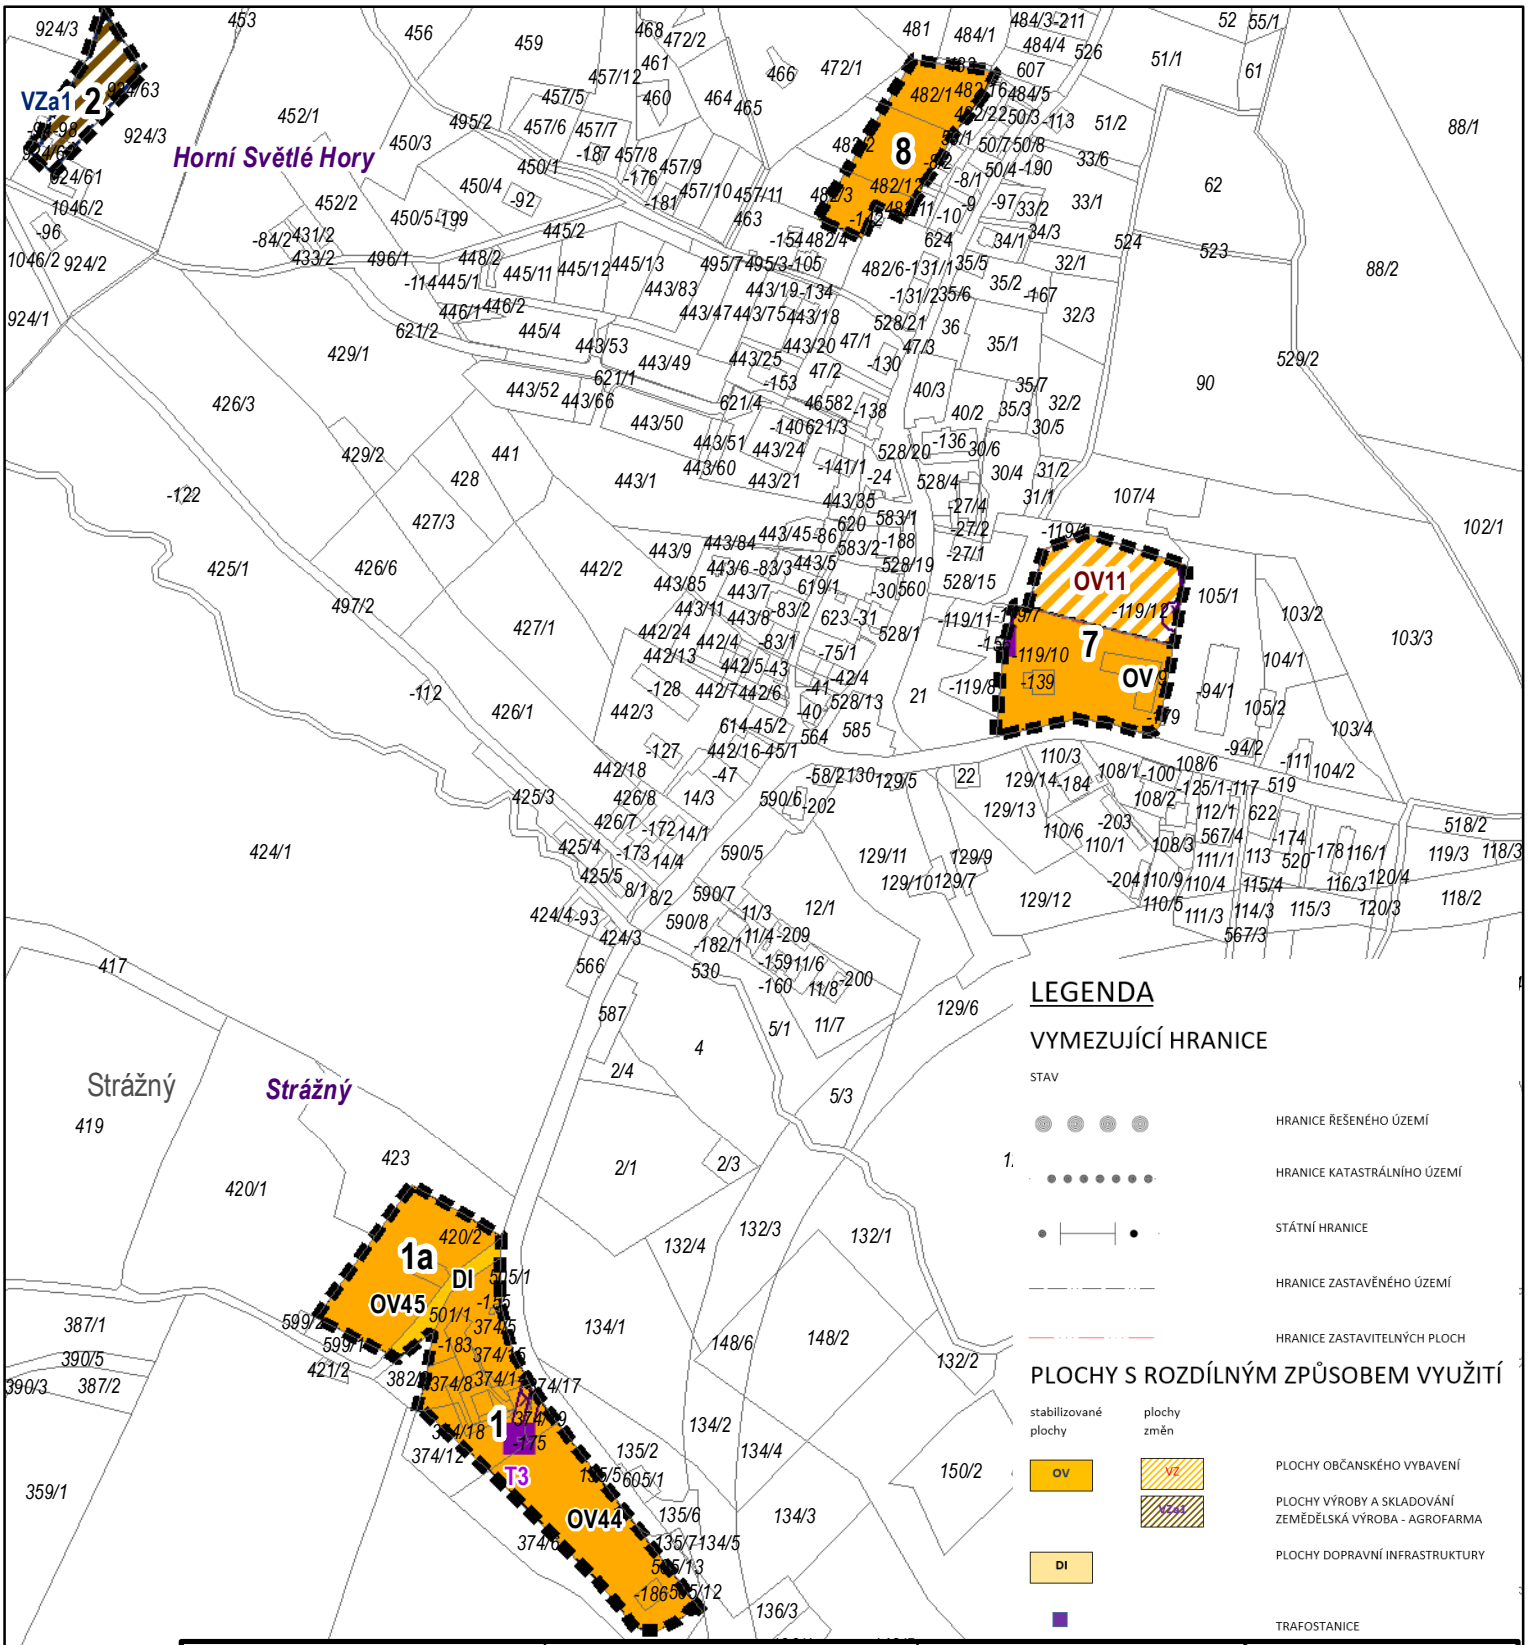

VYPRACOVAL
Ateliér BOČEK
Na Rozmezí 209, Písek
tel. 777 823 409, e-mail: radek.bocek@email.cz

VEDOUCÍ PROJEKTANT
Ing. arch. Radek Boček

ZODPOVĚDNÝ PROJEKTANT
Ing. arch. Radek Boček

ÚSES
Ing. Jiří Horatlík

KONCEPCE KRAJINY A OCHRANA PŘÍRODY
Ing. arch. Radek Boček

VYHODNOCENÍ ZPF A PUPFL
Ing. arch. Radek Boček

POŘIZOVATEL: Městský úřad Vimperk, odbor výstavby a územního plánování

ČÍSLO ZAKÁZKY: 13-2015

ZMĚNA Č. 3 ÚP STRÁŽNÝ
02_HLAVNÍ VÝKRES

STUPEŇ: K VYDÁNÍ - § 54

MĚŘÍTKO: 1 : 5 000

DATUM: 6.2.2017

ČÍSLO VÝKRESU: 2-1,2,7,8

ČÍSLO PARE: