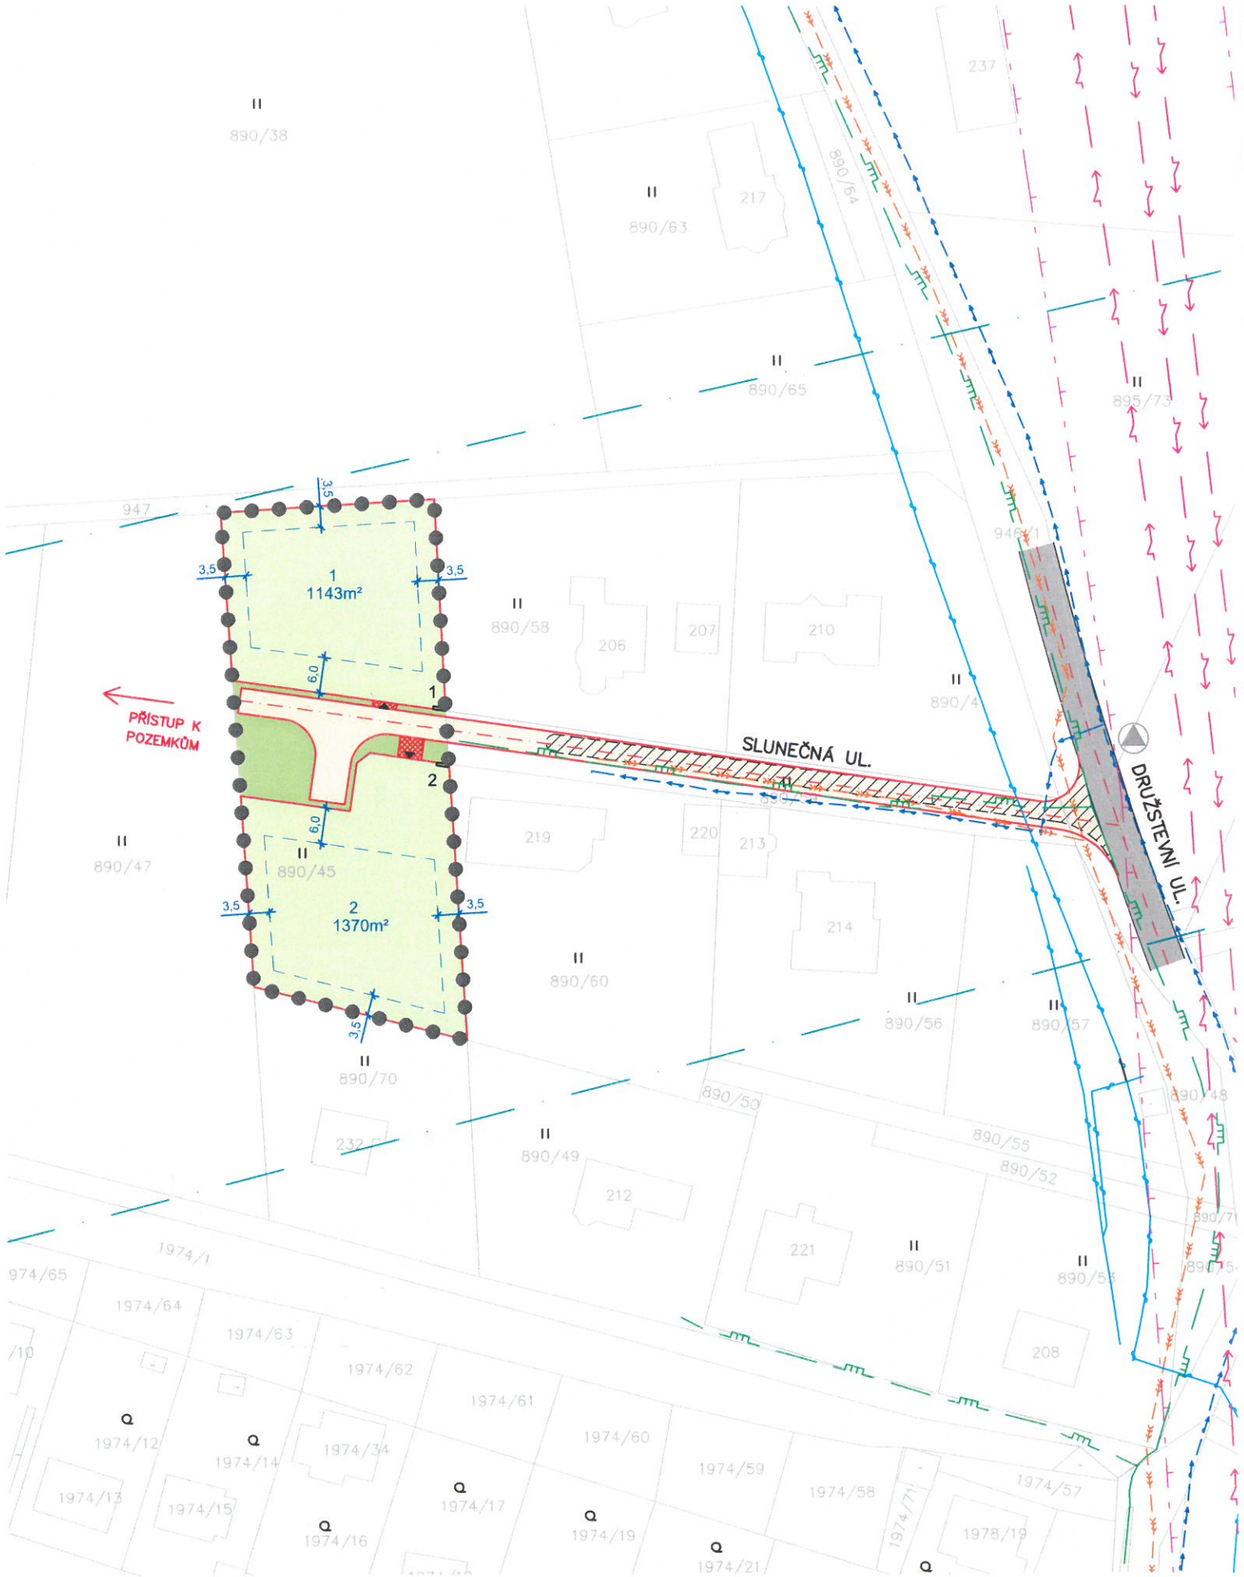

ÚS HOMOLKA, PLOCHA SO 130

LEGENDA

- HRANICE PLOCHY ÚZEMNÍ STUDIE DLE ÚPD
- VYUŽITELNÁ PLOCHA PRO UMÍSTĚNÍ OBJEKTŮ
- NAVRŽENÁ PARCELACE - PLOCHY BYDLENÍ
- VEŘEJNÁ ZELEŇ
- NAVRŽENÉ KORIDORY DOPRAVNÍ INFRASTRUKTURY - VOZOVKA
- STÁVAJÍCÍ KOMUNIKACE - SILNICE III.TŘÍDY
- STÁVAJÍCÍ SJEZD - NEZPEVNĚNO
- VJEZD NA POZEMEK
- PŘEDPOKLÁDANÉ POLOHY VJEZDŮ
- MÍSTO PRO UKLÁDÁNÍ TŘÍDĚNÉHO ODPADU
- 1 POČET NAVRŽENÝCH PARCEL PRO RD
- PILÍŘ PRO PŘÍPOJKY ROZVODŮ
- OCHRANNÉ PÁSMO EL. VEDENÍ
- EL. KABELOVÉ VEDENÍ NN - STAV
- VODOVOD - STAV
- KANALIZACE JEDNOTNÁ - STAV
- STŘEDOTLAKÝ PLYNOVOD - STAV
- TELEKOMUNIKAČNÍ VEDENÍ - STAV
- RADIORELÉOVÁ TRASA

AUTORIZOVANÝ ARCHITEKT ING. ARCH. JAROSLAV DANĚK ČESKÁ REPUBLIKA

VED. PROJEKTANT	ZODP. PROJEKTANT	KRESLIL	KONTROLOVAL		
Ing.arch.J.Daněk	Ing.arch.J.Daněk	Ing.arch.M.Kučerová			
INVESTOR	Město Vimperk			FORMÁT	2xA4
MÍSTO STAVBY	Město Vimperk			DATUM	7/2017
NÁZEV STAVBY	ÚZEMNÍ STUDIE HOMOLKA SO 130			STUPEŇ PD	Územní studie
				MĚŘÍTKO	1:1000
				Č. ZAKÁZKY	41_2017
				ARCHIVNÍ Č.	
VÝKRES	PROSTOROVÁ REGULACE			ČÍS. KOPIE	ČÍS. VÝKRESU
				1	3

Projektový ateliér AD s.r.o.
Ing. arch. Jaroslav Daněk, Husova 4, Č. Budějovice, 370 01
IČ 25194771, tel. 387 311 238, mobil 605 277 998