

ZMĚNA Č.1 ÚZEMNÍHO PLÁNU NICOV

● VÝKRES ŠIRŠÍCH VZTAHŮ

● měřítko 1 : 25 000

LEGENDA ÚP Nicov se Změnou č. 1

ÚP Nicov mění takto:

HRANICE	
	Hranice správního území obce Nicov
	Hranice katastrálního území
	Hranice zastavěného území k 19.9.2017
	Hranice zastavitelných ploch
	Hranice ploch přestavby


ÚZEMNÍ SYSTÉM EKOLOGICKÉ STABILITY

	Nadregionální biokoridor
	Regionální biokoridor
	Regionální biocentrum
	Lokální biokoridor
	Lokální biocentrum

LEGENDA Změny č. 1 ÚP Nicov:

RUŠENÉ JEVI ÚP NICOV ZMĚNOU Č. 1

	Rušená hranice zastavěného území k 01.04.2016
	Rušená hranice zastavitelného území (návrhové plochy)
	Rušený plynovod VTL Ep/B
	Rušený regionální biokoridor
	Rušený regionální biocentrum
	Rušený lokální biokoridor
	Rušený lokální biocentrum
	Rušené ochranné pásmo plynovodu VTL Ep/B
	Rušené bezpečnostní pásmo plynovodu VTL Ep/B
	Koridor územní rezervy šíře 200 m

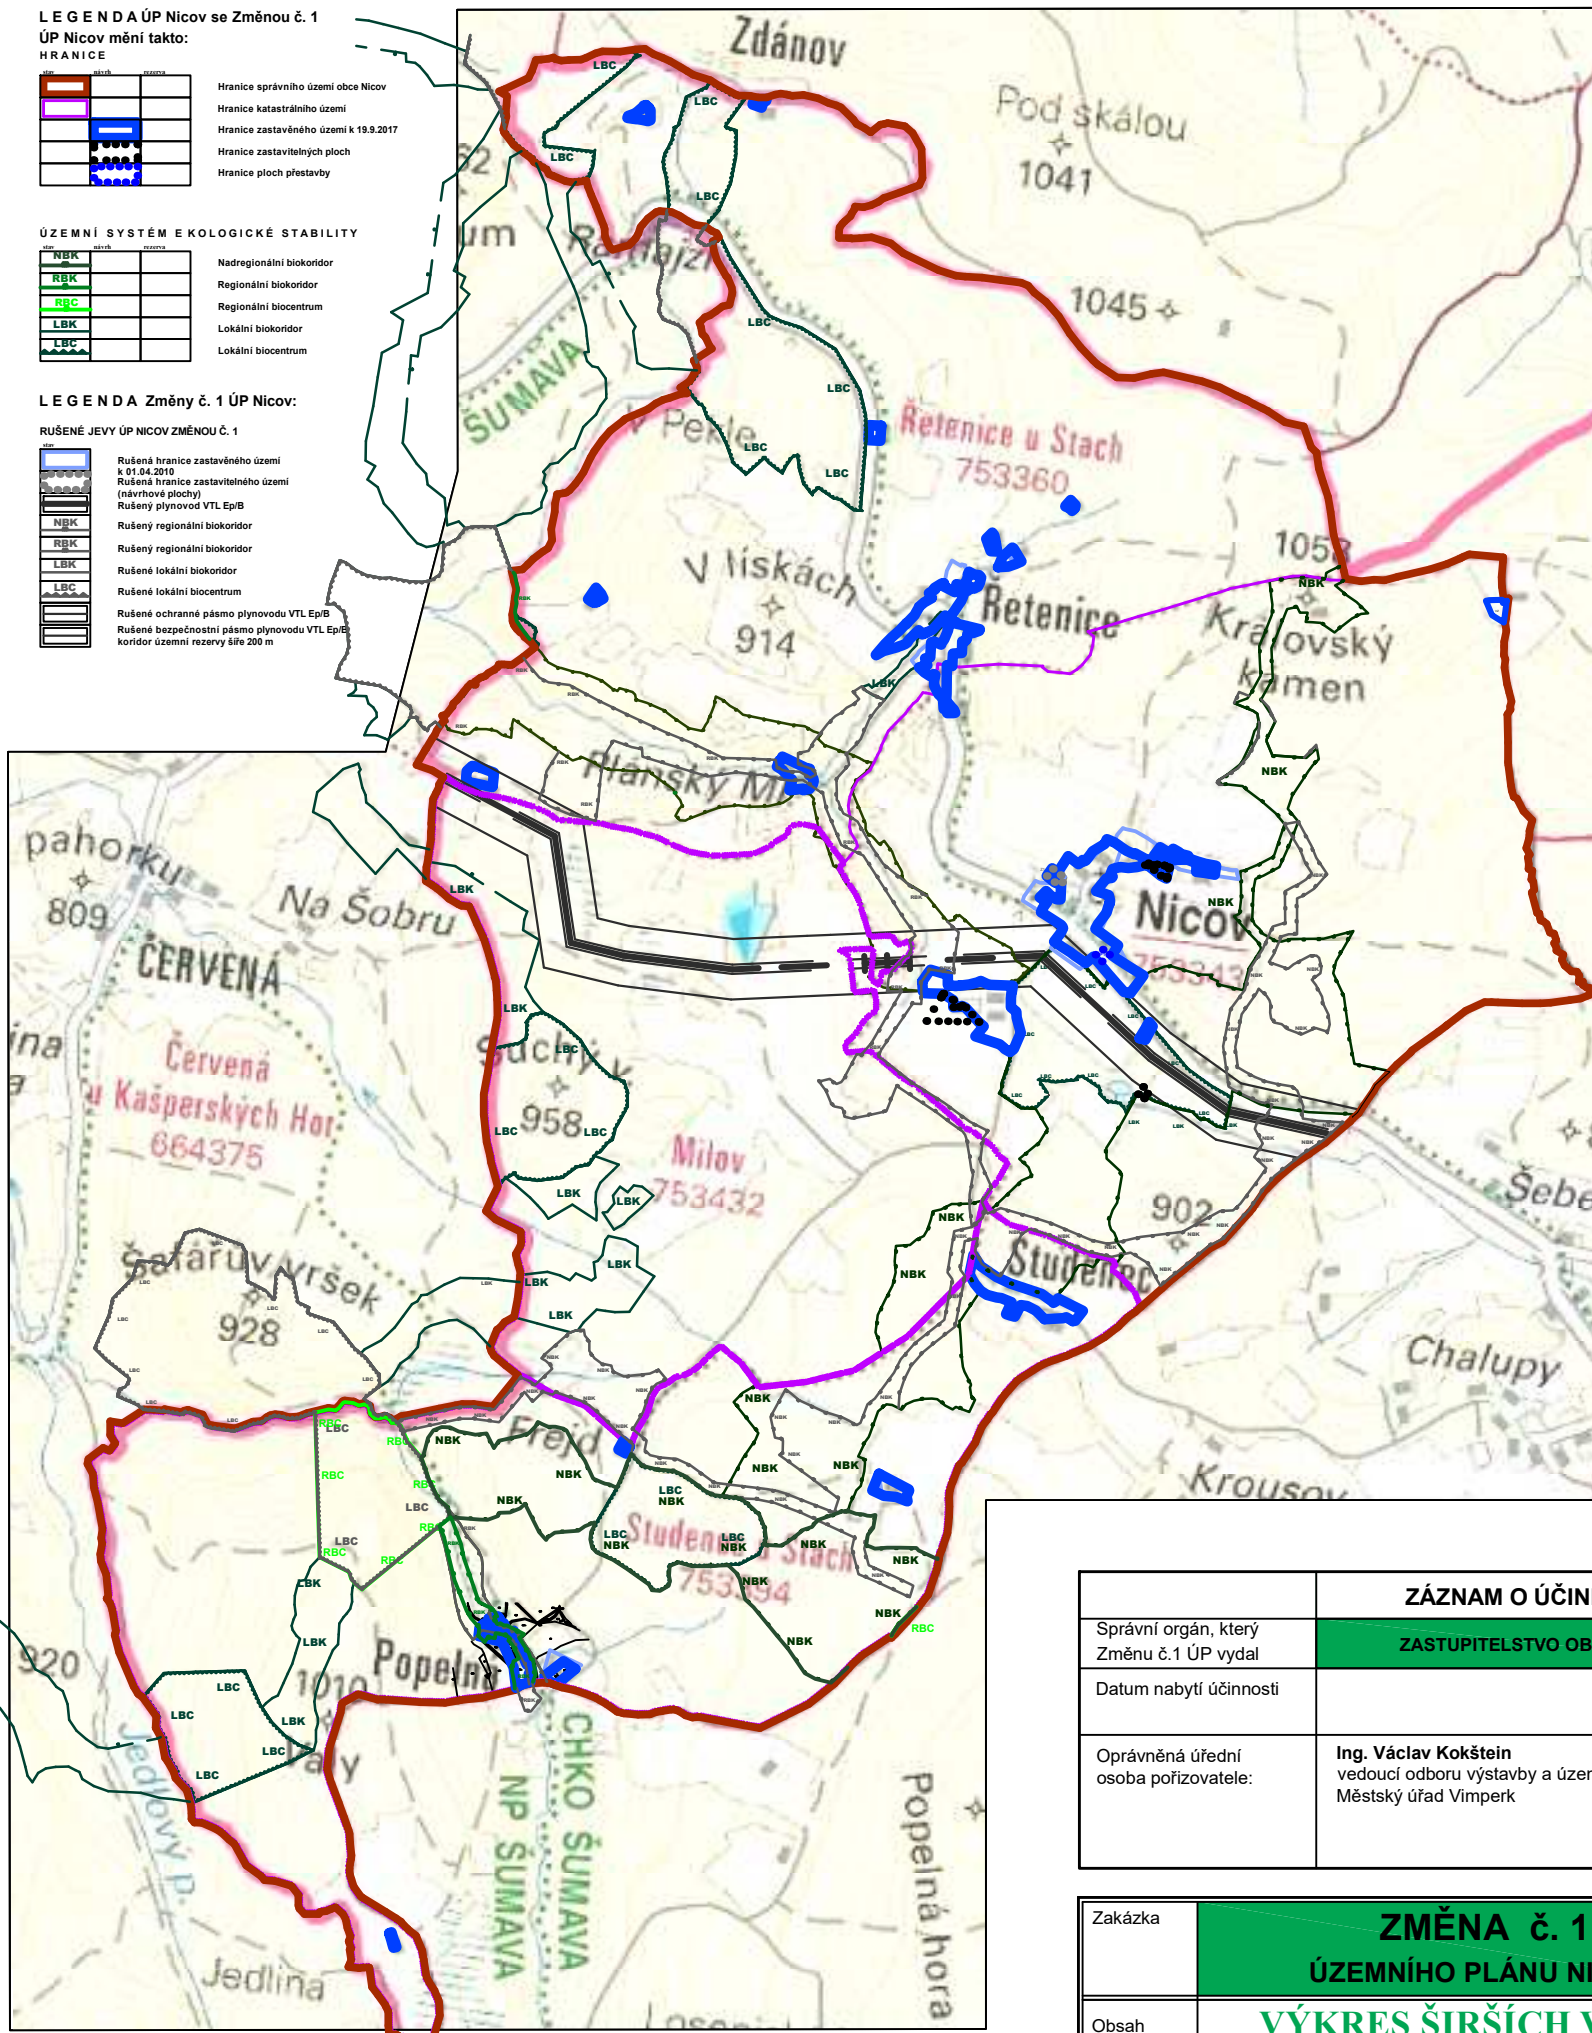

ZÁZNAM O ÚČINNOSTI		Razítka
Správní orgán, který Změnu č.1 ÚP vydal	ZASTUPITELSTVO OBCE NICOV	
Datum nabytí účinnosti		
Oprávněná úřední osoba pořizovatele:	Ing. Václav Kokštejn vedoucí odboru výstavby a územního plánování, Městský úřad Vimperk	

Zakázka	ZMĚNA Č. 1 ÚZEMNÍHO PLÁNU NICOV		Razítko zpracovatele	
Obsah	VÝKRES ŠIRŠÍCH VZTAHŮ			
Měřítko	1 : 25 000			
Datum vyhotovení	SRPEN 2018			
 Žitkova č.12 371 22 Č. Budějovice	Hlavní projektant	Ing. arch. Václav Štěpán	Podpis 	
	Zodpovědný projektant	Ing. arch. Václav Štěpán		
	Zodpovědný projektant	Ing. Simona Mayerová	Číslo výkresu	Číslo paré
	IČO / DIČ	10276661 / CZ 430908117	II-B-b	
Telefon	387718439, 387718450			