


# ZMĚNA Č.1 - ÚP STRÁŽNÝ


## VÝKRES ZÁKLADNÍHO ČLENĚNÍ ÚZEMÍ

### LEGENDA:

-  HRANICE ÚZEMÍ ŘEŠENÉHO ZMĚNOU Č.1
-  OZNAČENÍ NAVRŽENÝCH PLOCH
-  HRANICE ZASTAVITELNÝCH PLOCH
-  VYMEZENÍ ZASTAVITELNÝCH PLOCH

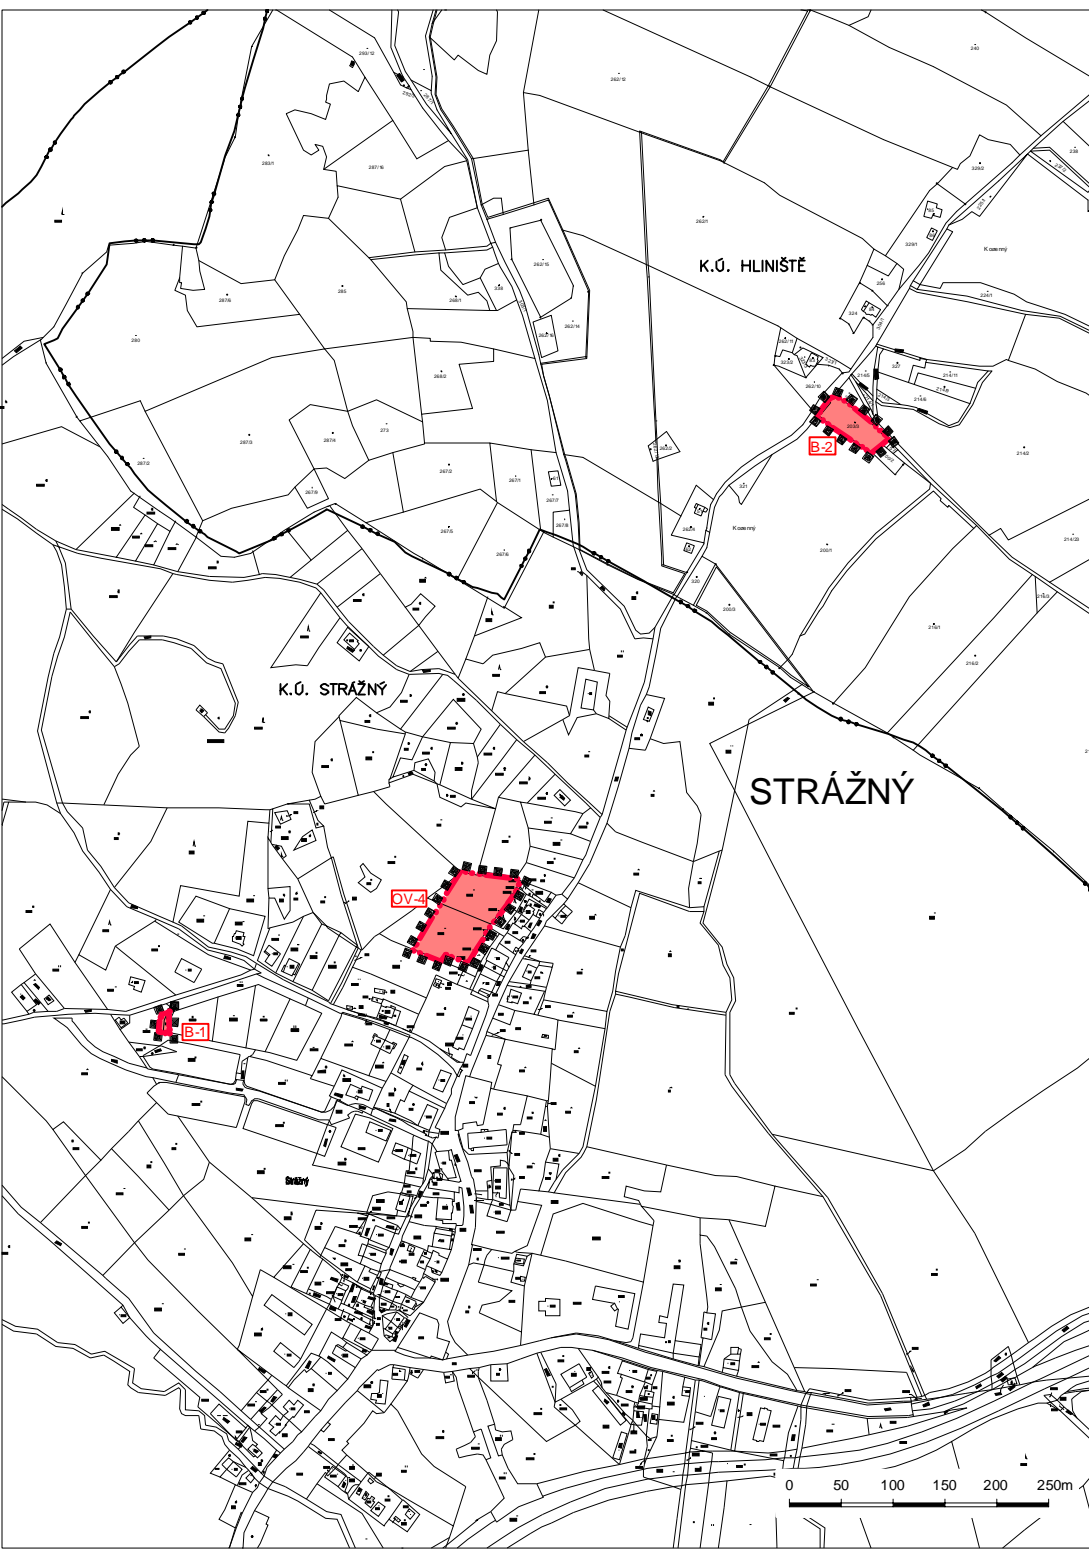

### ZMĚNA Č.1 - ÚP STRÁŽNÝ

ČÁST	VÝROKOVÁ		
VÝKRES	VÝKRES ZÁKLADNÍHO ČLENĚNÍ ÚZEMÍ		
ČÍSLO ZAKÁZKY	12_2011	Projektový ateliér AD s.r.o.	
MĚŘÍTKO	1 : 5000	Ing. arch. Jaroslav Daněk	
DATUM	ZÁŘÍ 2012	Hasova 4, Č. Budějovice, 370 01, tel. 387 311 238 IČ 25194771, DIČ CZ25194771, mobil 605 277 998	
KRESLIL	MARCELA FENCLOVÁ		
ČÍSLO VÝKRESU	<b>1a</b>	ČÍSLO PARÉ	<b>1</b>

### ZÁZNAM O ÚČINNOSTI

ČÍSLO JEDNACÍ	SPRÁVNÍ ORGÁN, KTERÝ ÚPD VYDAL	POŘIZOVATEL
1:2012-5/7	ZASTUPITELSTVO MĚSTYSE STRÁŽNÝ	MĚSTYS STRÁŽNÝ ING. ARCH. JINDŘIŠKA KUPCOVÁ OPRÁVNĚNÁ OSOBA POŘIZOVATELE
DATUM VYDÁNÍ ZMĚNY ÚP		
18.9.2012		
DATUM NABYTÍ ÚČINNOSTI ZMĚNY ÚP		
2.10.2012		