


Zálezly

LEGENDA

STAV	NÁVRH	
		ZASTAVĚNÉ ÚZEMÍ
		ZASTAVITELNÉ PLOCHY
		PLOCHY ZMĚNY ZASTAVĚNÉHO ÚZEMÍ
		MÍSTNÍ KOMUNIKACE

POSICE VÝŘEZU V ŘEŠENÉM ÚZEMÍ

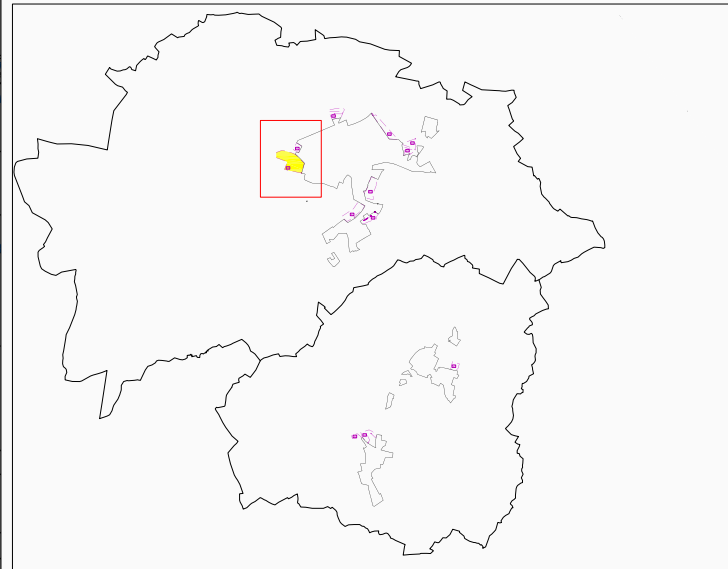

Záznam o účinnosti úplného znění územně plánovací dokumentace

název dokumentace:

Územní plán Zálezly

správní orgán, který územně plánovací dokumentaci vydal:

Zastupitelstvo obce Zálezly

pořadové číslo poslední změny: nabytí účinnosti:
změna č. 1

pořizovatel:

Městský úřad Vimperk
odbor výstavby a územního plánování
Steinbrenerova 6, 385 17 Vimperk

oprávněná úřední osoba pořizovatele:


ing. Václav Košeň
vedoucí odboru výstavby
a územního plánování
městského úřadu Vimperk

podpis a otisk úředního razítka

POZNÁMKA:

ORIENTACE

ČÍSLO PARÉ

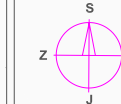

RAZÍTKO

ING. ARCH. LADISLAV KOMRŠKA ARCHITEKTONICKÝ ATELIER
PRAHA 4, MLADENOVŮVA 3234

NÁZEV ZAKÁZKY: ÚZEMNÍ PLÁN ZÁLEZLY
MÍSTO ZAKÁZKY: OBEC ZÁLEZLY, JIHOČESKÝ KRAJ
POŘIZOVATEL: MĚSTSKÝ ÚŘAD VIMPERK

ZAK.Č.: 304/2017
STUPEŇ: ÚPLNÉ ZNĚNÍ PO ZMĚNĚ Č. 1
DATUM: ČERVEN 2018
MĚŘÍTKO: 1 : 5000

NÁZEV VÝKRESU:

ČÍSLO VÝKRESU:

1d

VÝKRES POŘADÍ ZMĚN V ÚZEMÍ