ÚZEMNÍ PLÁN ŽÁROVNÁ

Záznam o účinnosti		
Schvalující orgán:	Pořizovatel:	Zpracovatel:
Zastupitelstvo obce Žárovná Petr Wachtfeitl, starosta	MěÚ Vimperk odbor výstavby a územního plánování Ing. Václav Kokštein, vedoucí odboru	Ing. arch. Dagmar Polcarová IČO: 11355361
Podpis a otisk úředního razítka:	Podpis a otisk úředního razítka:	Podpis a otisk razítka:
Datum účinnosti:		

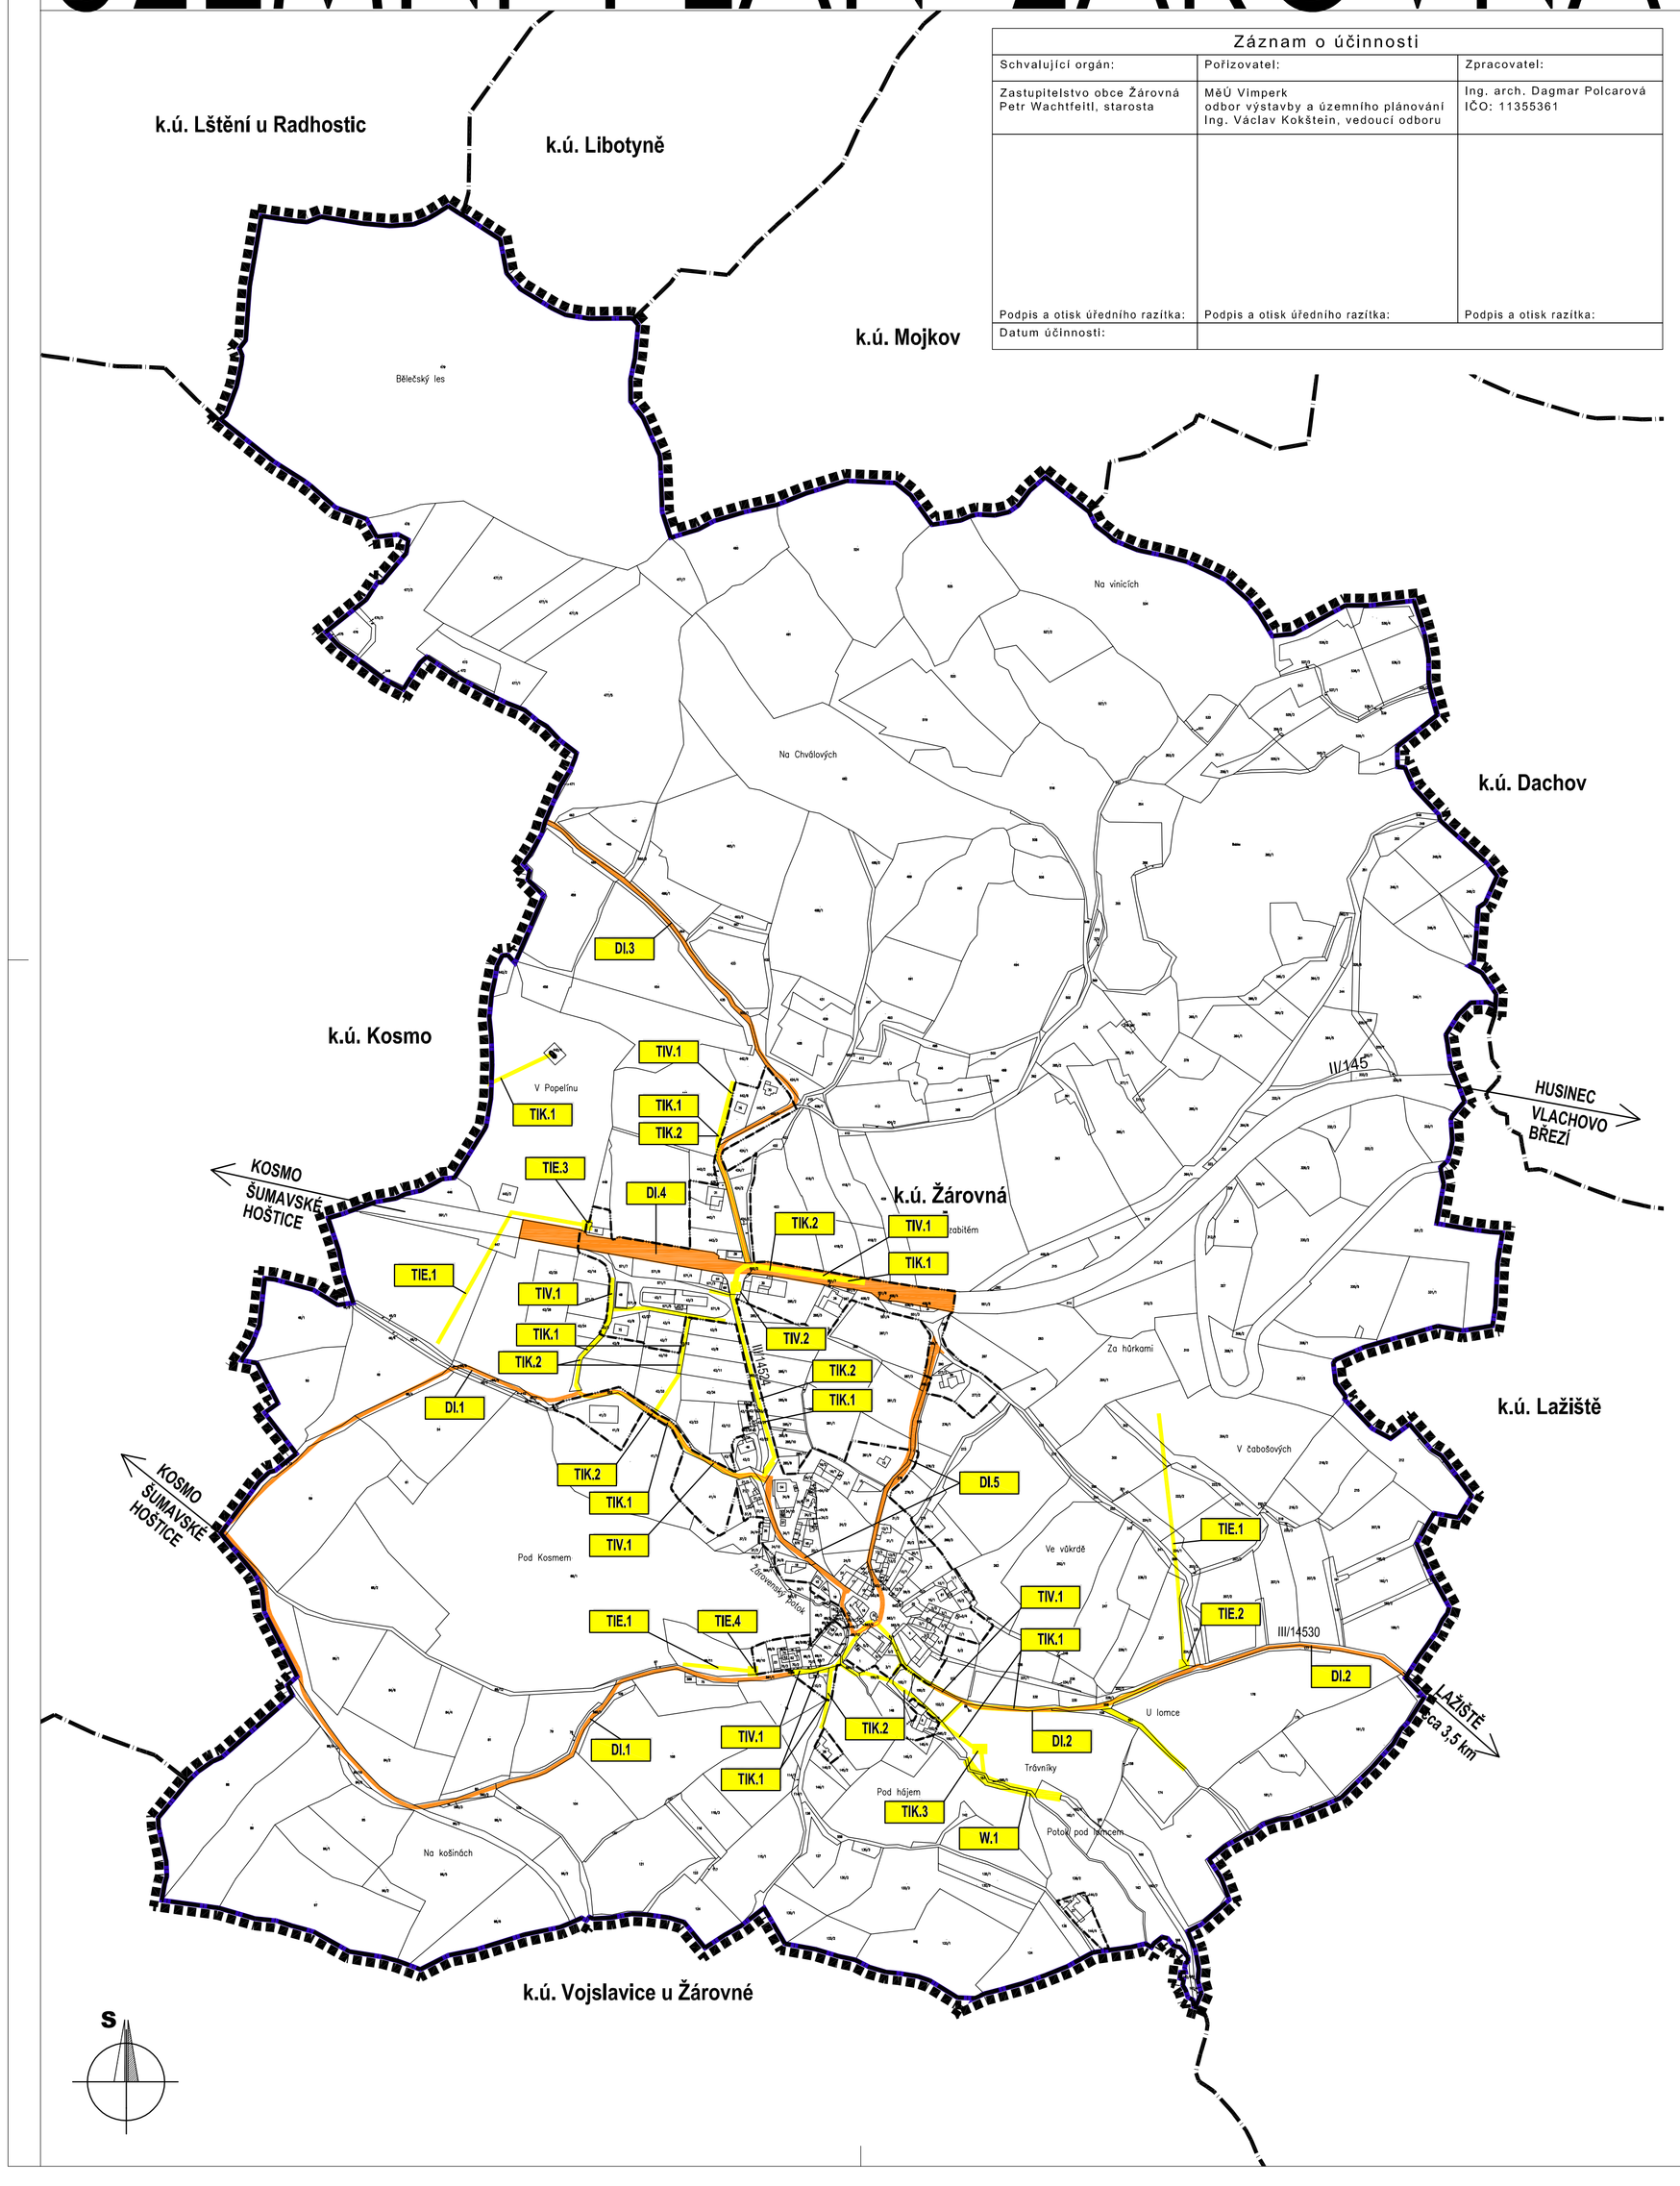

LEGENDA

HRANICE A ZNAČENÍ	
	HRANICE ŘEŠENÉHO ÚZEMÍ
	HRANICE SPRÁVNÍHO ÚZEMÍ OBCE
k.ú. Žárovná	HRANICE A POPIS KATASTRÁLNÍHO ÚZEMÍ
PLOCHY VPS, VPO A ASANAČNÍCH ÚPRAV S MOŽNOSTÍ VYVLASTNĚNÍ	
	PLOCHY UMOŽŇUJÍCÍ UMÍSTĚNÍ SÍTÍ TECHNICKÉ INFRASTRUKTURY
	PLOCHY UMOŽŇUJÍCÍ UMÍSTĚNÍ OBJEKTŮ DOPRAVNÍ INFRASTRUKTURY
POPISY PRO VPS V OBLASTI DOPRAVY	
DI.1	NAVRŽENÝ KORIDOR PRO TURISTICKOU A CYKLOTURISTICKOU TRASU - SMĚR KOSMO, k.ú. ŽÁROVNÁ
DI.2	NAVRŽENÝ KORIDOR PRO TURISTICKOU A CYKLOTURISTICKOU TRASU - SMĚR LAŽIŠTĚ, k.ú. ŽÁROVNÁ
DI.3	NAVRŽENÝ KORIDOR PRO TURISTICKOU A CYKLOTURISTICKOU TRASU - SMĚR LŠTĚNÍ, k.ú. ŽÁROVNÁ
DI.4	ROZŠÍŘENÍ SILNICE II/145 - ODBOČOVACÍ PRUHY, DOPLNĚNÍ CHODNÍKU, k.ú. ŽÁROVNÁ
DI.5	ROZŠÍŘENÍ MÍSTNÍ KOMUNIKACE, k.ú. ŽÁROVNÁ
POPISY PRO VPS V OBLASTI ZÁSOBOVÁNÍ VODOU	
TIV.1	NAVRŽENÉ HLAVNÍ VODOVODNÍ ŘAD, k.ú. ŽÁROVNÁ
TIV.2	NAVRŽENÁ AUTOMATICKÁ TLAKOVÁ STANICE, k.ú. ŽÁROVNÁ
POPISY PRO VPS V OBLASTI KANALIZACE	
TIK.1	NAVRŽENÉ HLAVNÍ KANALIZAČNÍ SPLAŠKOVÉ ŘADY, k.ú. ŽÁROVNÁ
TIK.2	NAVRŽENÉ HLAVNÍ KANALIZAČNÍ DEŠŤOVÉ ŘADY, k.ú. ŽÁROVNÁ
TIK.3	NAVRŽENÁ ČISTÍRNA ODPADNÍCH VOD, k.ú. ŽÁROVNÁ
POPISY PRO VPS V OBLASTI ELEKTRICKÉ ENERGIE	
TIE.1	NAVRŽENÉ VEDENÍ VN, k.ú. ŽÁROVNÁ
TIE.2	NAVRŽENÁ TRAFOSTANICE VÝCHOD, k.ú. ŽÁROVNÁ
TIE.3	NAVRŽENÁ TRAFOSTANICE SEVER, k.ú. ŽÁROVNÁ
TIE.4	NAVRŽENÁ TRAFOSTANICE JIH, k.ú. ŽÁROVNÁ
POPISY PRO VPS V OBLASTI VODNÍCH PLOCH A TOKŮ	
W.1.	REVITALIZACE A ZNOVUOBNOVENÍ TOKU ŽÁROVENSKÉHO POTOKA, k.ú. ŽÁROVNÁ

ÚZEMNÍ PLÁN ŽÁROVNÁ

k.ú. ŽÁROVNÁ

POŘIZOVATEL:	MÚ VIMPERK-ODBOR VÝSTAVBY A ÚP, Steinbrenerova 6, 385 17 Vimperk
OBJEDNATEL:	Obec Žárovná, Žárovná č.p. 5, 383 01 Prachatice
ZPRACOVATEL:	Ing.arch. Dagmar Polcarová Nová 1997/24, 370 01 České Budějovice IČO: 11355361 , DIČ: CZ 6156250166

FORMÁT: 6xA4	MĚŘÍTKO: 1:5000	STUPEŇ:	DATUM: září 2015	PARE:
SOUBOR: Z_028.3_12_M_VPS_2015_09_10.dwg		Č. ZAKÁZKY: Z/028.3-12		

NÁZEV VÝKRESU:	ČÍSLO VÝKRESU:
VÝKRES VEŘEJNĚ PROSPĚŠNÝCH STAVEB, OPATŘENÍ A ASANACÍ	I.4.