




ULIČNÍ PROFIL OBSLUŽNÉ KOMUNIKACE - **MO2**
M - 1/100

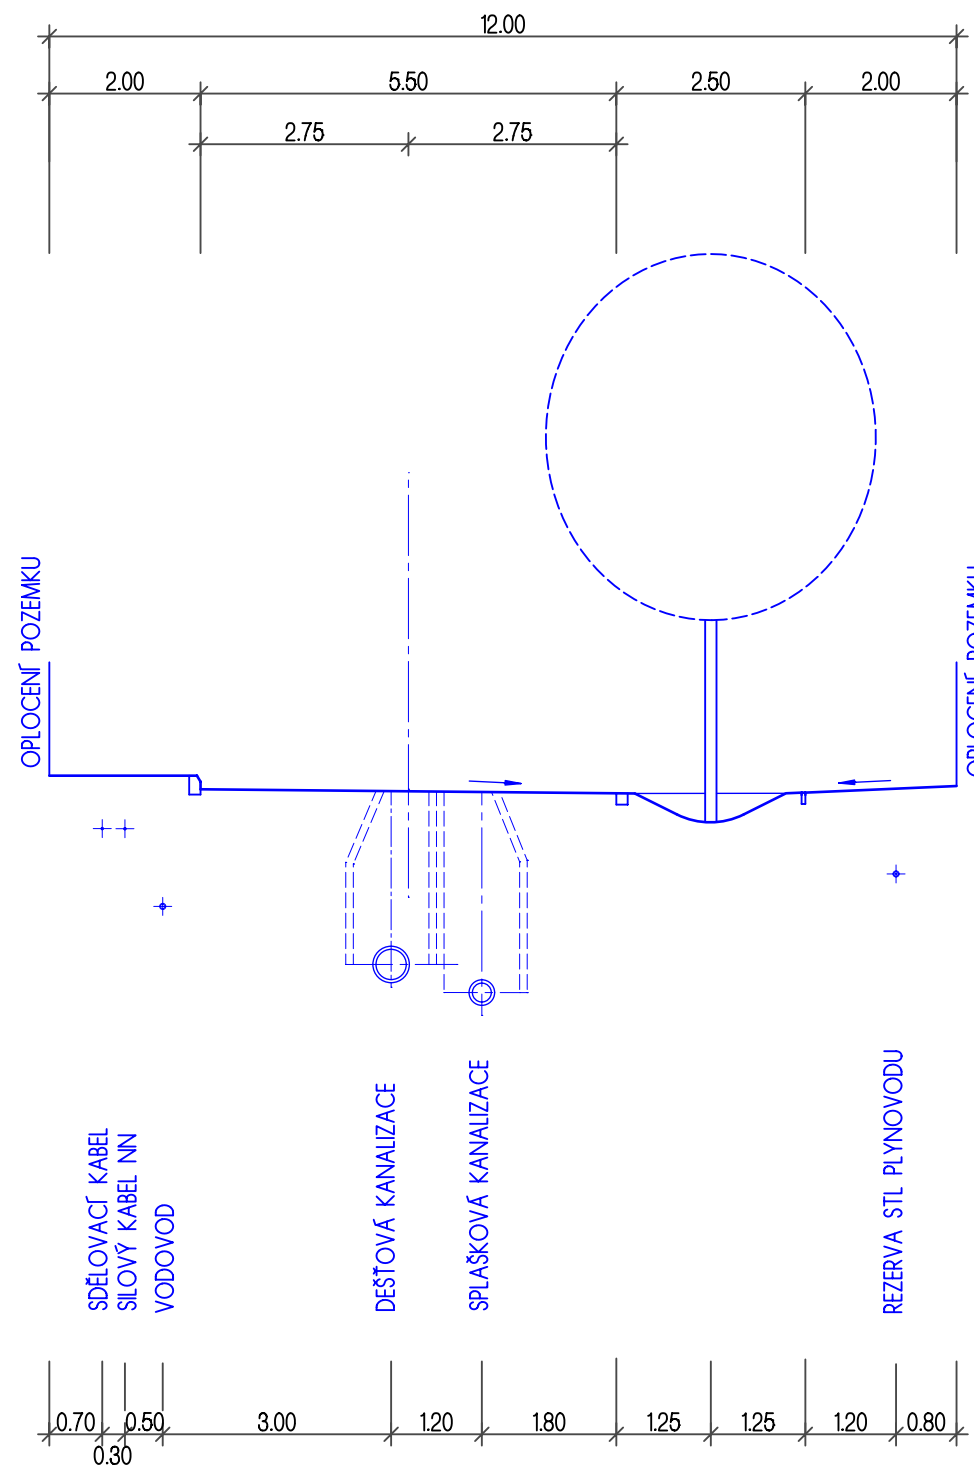

ULIČNÍ PROFIL OBSLUŽNÉ KOMUNIKACE - **MO5**
M - 1/100

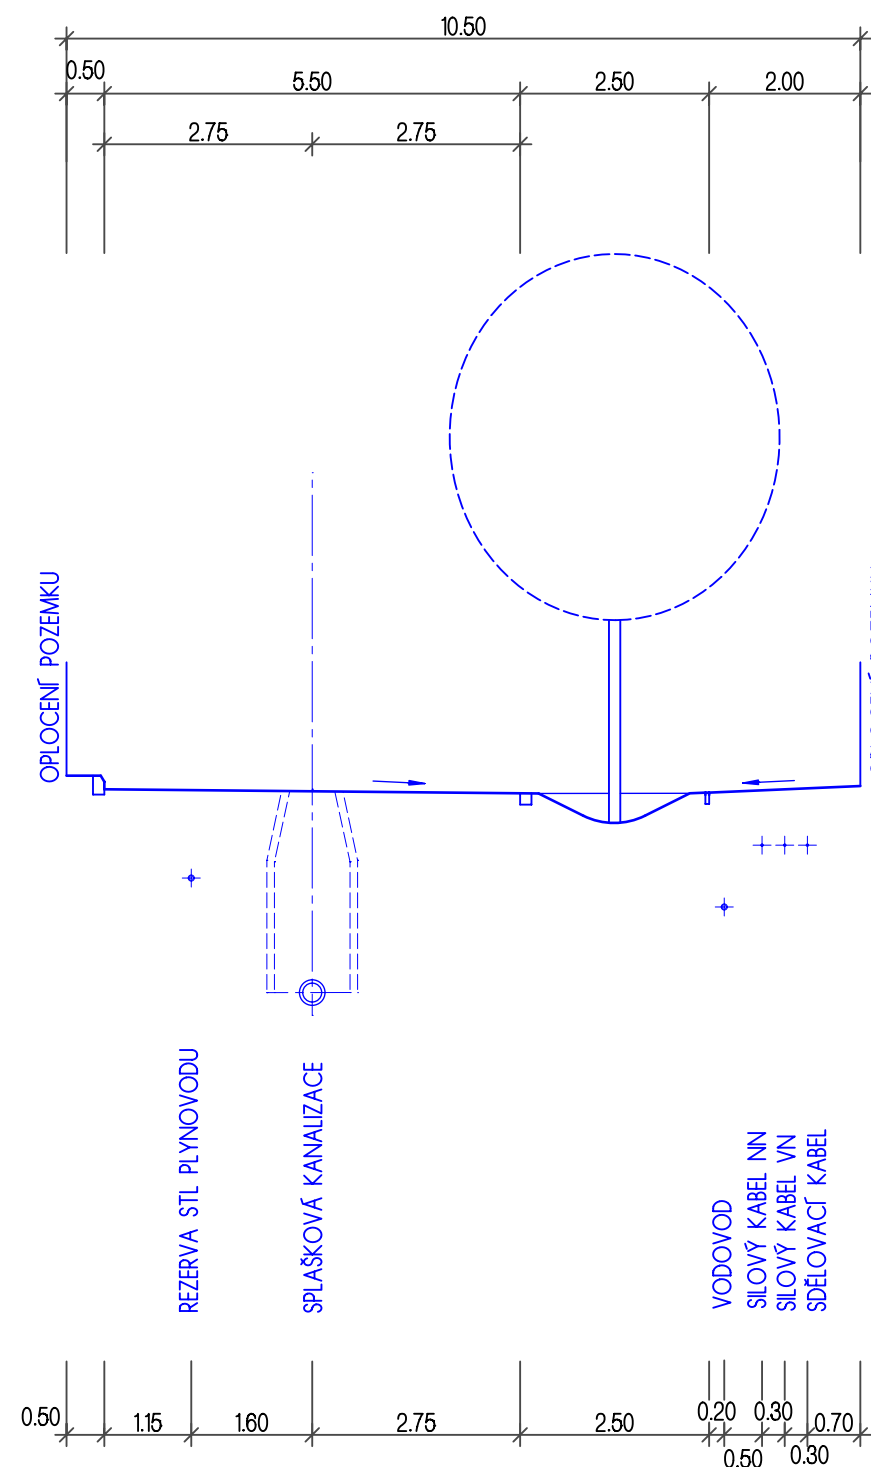

PŘÍKLAD ULIČNÍHO PROFILU OBYTNÉ ZÓNY - **OU6**
M - 1/100

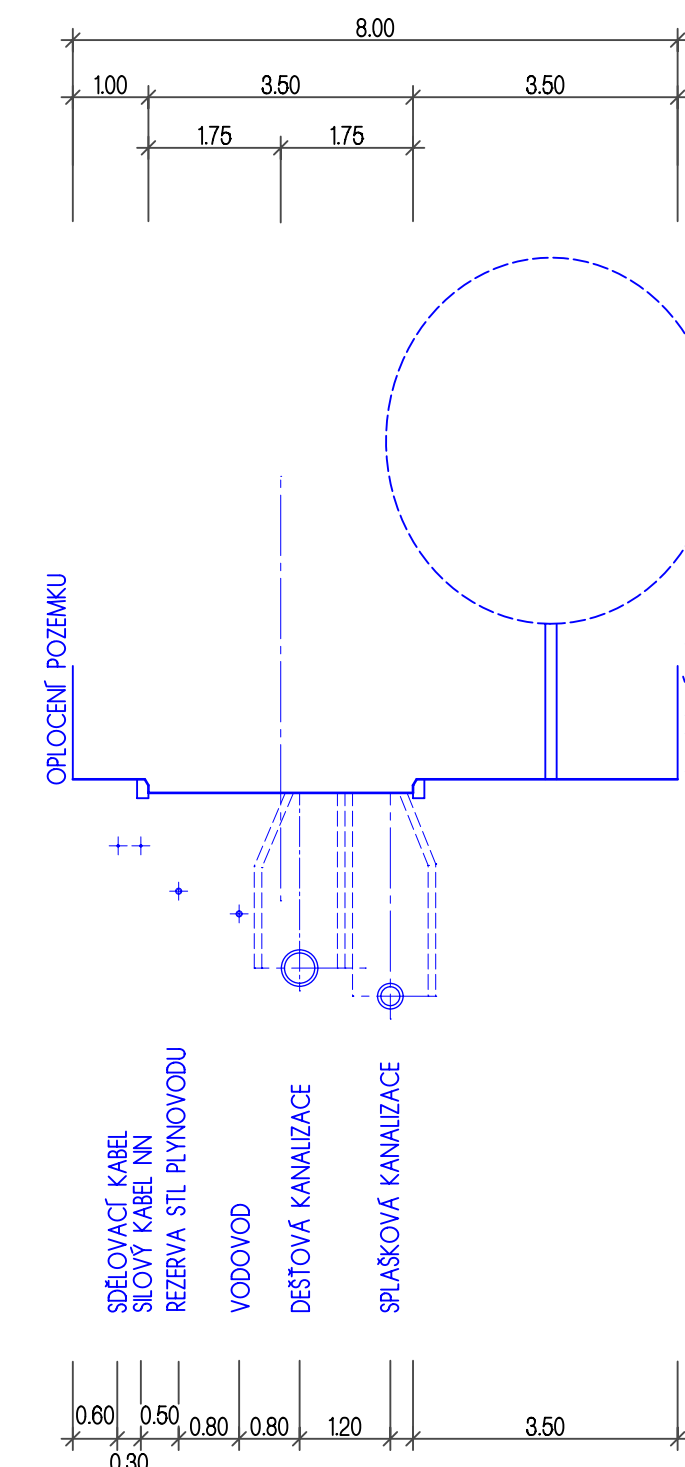

ZPRACOVATEL: ARCHITEKTONICKÉ STUDIO HYSEK, s.r.o. Jiráskovo náměstí 18, 326 00 Plzeň, tel. 377 455 722		
OBJEDNATEL: OBEC ZDÍKOV		
POŘIZOVATEL: MÚ VIMPERK, ODBOR VÝSTAVBY A ÚP		
VYPRACOVAL: ING. ARCH. BLANKA HYSKOVÁ		STUPEŇ: ÚS
AKCE: ÚZEMNÍ STUDIE LOKALITY ZA ŠKOLKOU ZDÍKOV		DATUM: 03/2012
		FORMÁT: 3 A4
		MĚŘÍTKO: 1 /100
OBSAH: USPOŘÁDÁNÍ ULIČNÍHO PROFILU		PARÉ: Č.VÝKR. 9