ÚZEMNÍ PLÁN ŽÁROVNÁ

Záznam o účinnosti		
Schvalující orgán:	Pořizovatel:	Zpracovatel:
Zastupitelstvo obce Žárovná Petr Wachtfeitl, starosta	MěÚ Vimperk odbor výstavby a územního plánování Ing. Václav Kokštein, vedoucí odboru	Ing. arch. Dagmar Polcarová IČO: 11355361
Podpis a otisk úředního razítka:	Podpis a otisk úředního razítka:	Podpis a otisk razítka:
Datum účinnosti:		

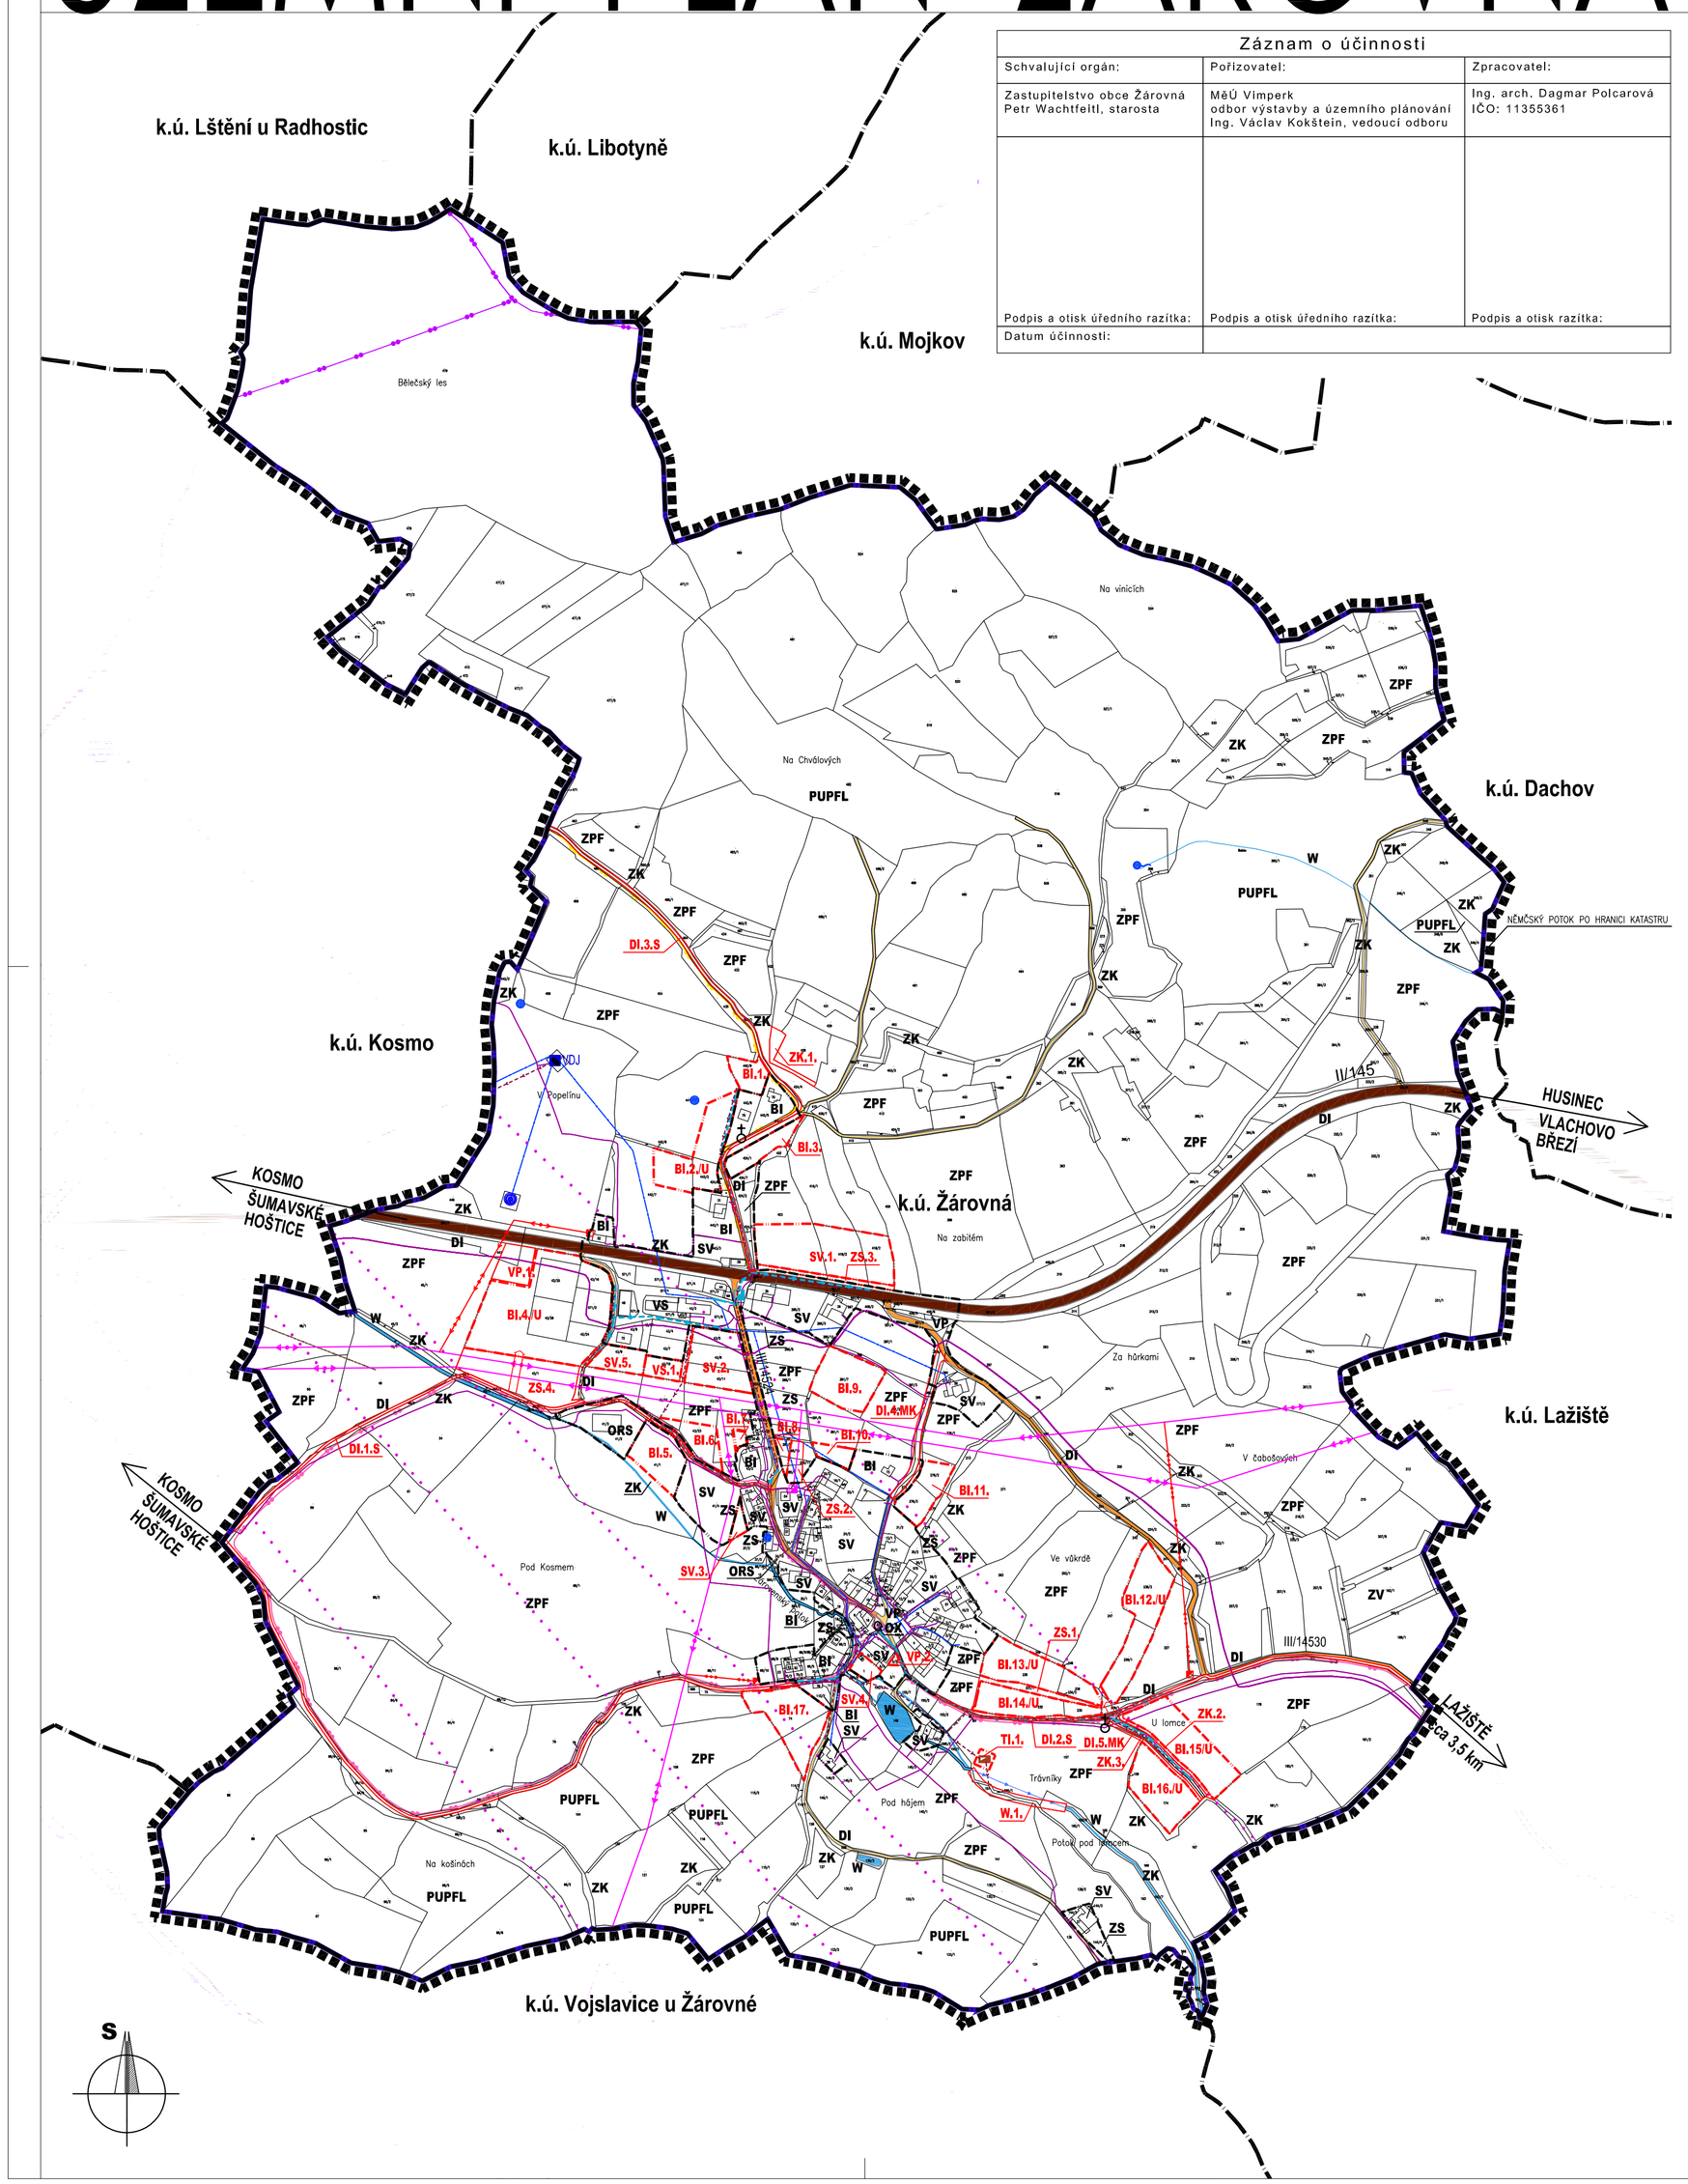

LEGENDA

HRANICE A ZNAČENÍ

STAV	NÁVRH	
		HRANICE ŘEŠENÉHO ÚZEMÍ
		HRANICE SPRÁVNÍHO ÚZEMÍ OBCE
k.ú. Žárovná		HRANICE A POPIS KATASTRÁLNÍHO ÚZEMÍ
		HRANICE ZASTAVĚNÉHO ÚZEMÍ
		HRANICE ZASTAVITELNÝCH PLOCH
SV		OZNAČENÍ PLOCH STABILIZOVANÉHO ÚZEMÍ
BI.1.		OZNAČENÍ PLOCH ZMĚN (PLOCHY S ROZDÍLNÝM ZPŮSOBEM VYUŽITÍ)
U		PLOCHA, VE KTERÉ JE ULOŽENO VYPRACOVÁNÍ ÚZEMNÍ STUDIE
		NEMOVITÉ KULTURNÍ PAMÁTKY ZAPSANÉ V ÚSTŘEDNÍM SEZNAMU
		KŘÍŽ, BOŽÍ MUKA

PLOCHY S ROZDÍLNÝM ZPŮSOBEM VYUŽITÍ

STABILIZOVANÉ PLOCHY	PLOCHY ZMĚN	
SV	SV	PLOCHY SMÍŠENÉ OBYTNÉ - venkovské (SV)
BI	BI	PLOCHY BYDLENÍ - individuální (BI)
ORS		PLOCHY OBČANSKÉHO VYBAVENÍ - rekreační a sportovní zařízení (ORS)
OX		PLOCHY OBČANSKÉHO VYBAVENÍ (OX)
VS	VS	PLOCHY SMÍŠENÉ VÝROBNÍ (VS)
	TI	PLOCHY TECHNICKÉ INFRASTRUKTURY (TI)
VP	VP	PLOCHY VEŘEJNÝCH PROSTRANTVÍ (VP)
	DI.X.MK	PLOCHY DOPRAVNÍ INFRASTRUKTURY - silniční (DI)
ZPF	ZPF	PLOCHY ZEMĚDĚLSKÉ - orná půda, TTP, zahrady a sady, ostatní plochy volné krajiny (ZPF)
ZV		PLOCHY ZELENĚ - veřejné (ZV)
ZK	ZK	PLOCHY ZELENĚ - krajinná (ZK)
ZS	ZS	PLOCHY ZELENĚ - soukromá (ZS)
PUPFL		PLOCHY LESNÍ (PUPFL)
W	W.1.	PLOCHY VODNÍ A VODOHOSPODÁŘSKÉ (W)

DOPRAVNÍ A TECH. INFRASTRUKTURA

STAV	NÁVRH	DOPRAVNÍ INFRASTRUKTURA
		SILNICE II. TŘÍDY
	DI.X.MK	SILNICE III. TŘÍDY
		MÍSTNÍ A ÚČELOVÉ KOMUNIKACE
	DI.X.S	KORIDOR TURISTICKÝCH A CYKLOTURISTICKÝCH TRAS
		CYKLOTURISTICKÁ TRASA MÍSTNÍ
		CYKLOTRASA DÁLKOVÁ
		TURISTICKÁ TRASA
STAV	NÁVRH	TECHNICKÁ INFRASTRUKTURA
		VEDENÍ EL. ENERGIE VN, VČ. OCHRANNÉHO PÁSMA
		TRAFOSTANICE
		RADIORELÉOVÁ TRASA
		ELEKTROKOMUNIKAČNÍ VEDENÍ
		HLAVNÍ VODOVODNÍ ŘAD
		ZATRUBNĚNÁ VODOTEČ
		PRAMEN
		NÁHRADNÍ ZDROJ VODY
		OBJEKT PODZEM. VOD VYUŽ. K ODBĚRU VODY
		VODOJEM
		AUTOMATICKÁ TLAKOVÁ STANICE
		HLAVNÍ KANALIZAČNÍ ŘADY - DEŠŤOVÉ A SPLAŠKOVÉ
		ČISTÍCÍ STANICE ODPADNÍCH VOD

ÚZEMNÍ PLÁN ŽÁROVNÁ

K.Ú. ŽÁROVNÁ

POŘIZOVATEL:	MÚ VIMPERK-ODBOR VÝSTAVBY A ÚP, Steinbrenerova 6, 385 17 Vimperk
OBJEDNATEL:	Obec Žárovná, Žárovná č.p. 5, 383 01 Prachatice
ZPRACOVATEL:	Ing.arch. Dagmar Polcarová Nová 1997/24, 370 01 České Budějovice IČO: 11355361 , DIČ: CZ 6156250166

FORMÁT: 6xA4	MĚŘÍTKO: 1:5000	STUPEŇ:	DATUM:	PARE:
SOUBOR: Z_028.3_12_I3_HV-koncepce TI_2015_09_10.dwg	Č. ZAKÁZKY: Z/028.3-12		září 2015	

NÁZEV VÝKRESU:	ČÍSLO VÝKRESU:
HLAVNÍ VÝKRES - KONCEPCE DOPRAVNÍ A TECHNICKÉ INFRASTRUKTURY	I.3.