


# ÚS VIMPERK - PLOCHA SO154 „POD HRABICEMI - JIH“

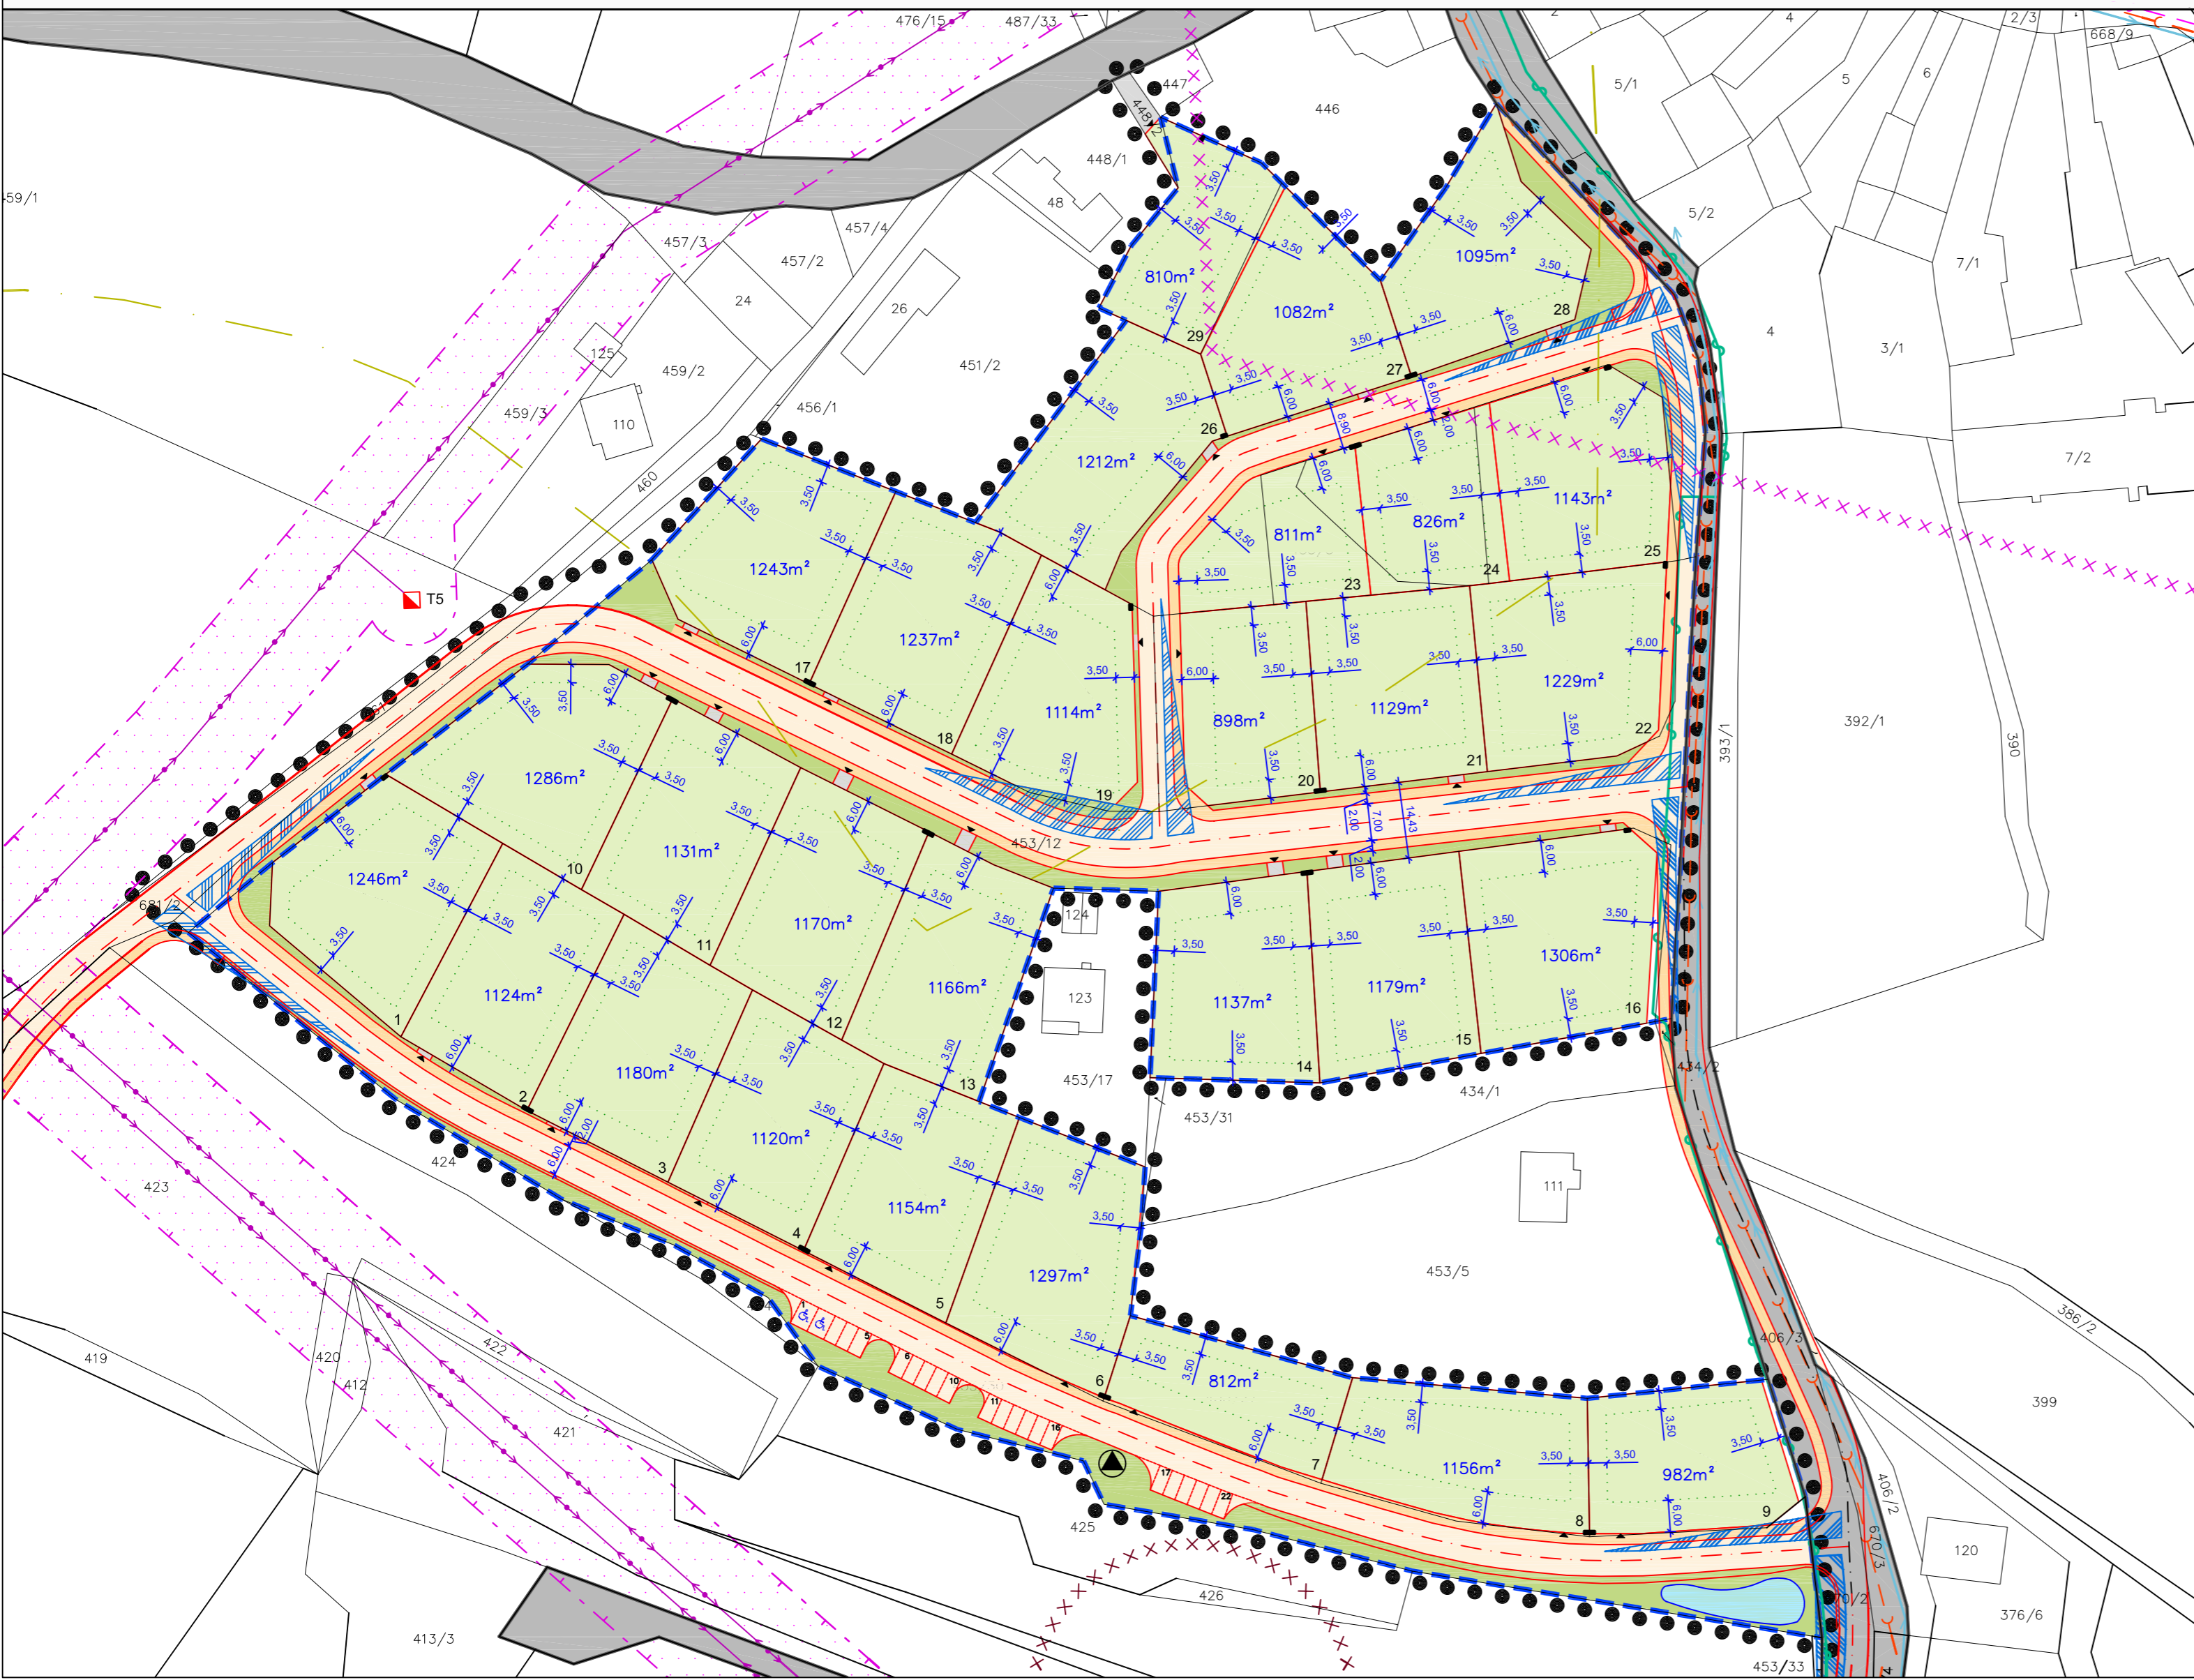

## LEGENDA

- ● ● ● ● ● HHRANICE ŘEŠENÉHO ÚZEMÍ
- — — — — HRANICE PLOCHY ÚZEMNÍ STUDIE DLE ÚPD
- ..... VYUŽITELNÁ PLOCHA PRO UMÍSTĚNÍ OBJEKTŮ
- NAVRŽENÁ PARCELACE - PLOCHY BYDLENÍ
- VEŘEJNÁ ZELEŇ
- VODNÍ PLOCHA - RETENČNÍ NÁDRŽ
- NAVRŽENÁ DOPRAVNÍ INFRASTRUKTURA
- STÁVAJÍCÍ MÍSTNÍ KOMUNIKACE
- NAVRŽENÉ PLOCHY DOPRAVNÍ INFRASTRUKTURY - CHODNÍKY
- ROZHLEDOVÉ TROJÚHELNÍKY
- PŘEDPOKLÁDANÉ POLOHY VJEZDŮ
- VYHRAZENÉ PARKOVACÍ MÍSTO
- 29 POČET NAVRŽENÝCH PARCEL PRO RD
- ▲ MÍSTO PRO UKLÁDÁNÍ TŘÍDĚNÉHO ODPADU
- — — — — VODOVOD - STAV
- — — — — KANALIZACE - STAV
- — — — — PLYNOVOD - STAV
- × × × × × HHRANICE ARCHEOLOGICKÉ LOKALITY
- × × × × × PODDOLOVANÉ ÚZEMÍ
- — — — — HYDROLOGICKÉ ČLENĚNÍ
- EL. VEDENÍ VN 22 KV
- EL. OCH. PÁSMO
- EL. OCH. PÁSMO
- TRAFOSTANICE - NÁVRH
- TELEKOMUNIKAČNÍ KABEL - STAV

VED. PROJEKTANT	ZODP. PROJEKTANT	KRESLIL	KONTRLOVAL	Projektový atelier AD s.r.o. Ing. arch. Jaroslav Dáněk, Husova 4, C. Budějovice, 370 01 IČ 25194771, tel. 387 311 238, mobil 605 277 998	
Ing. arch. J. Daněk	Ing. arch. J. Daněk	Dominik Daněk			
INVESTOR	Steinbrenerova 6, 385 17 Vimperk				
MÍSTO STAVBY	Obec Hrabice			DATUM	06/2016
NÁZEV STAVBY	ÚZEMNÍ STUDIE VIMPERK – PLOCHA SO154 POD HRABICEMI – JIH			STUPEŇ PD	Územní studie
				MĚŘITKO	1:1000
				Č. ZAKÁZKY	13_2016
VÝKRES	PROSTOROVÁ REGULACE			ARCHIVNÍ Č.	
				ČÍS. KOPIE	ČÍS. VÝKRESU
					3