


ÚS VIMPERK - PLOCHA SO154 „POD HRABICEMI - JIH“

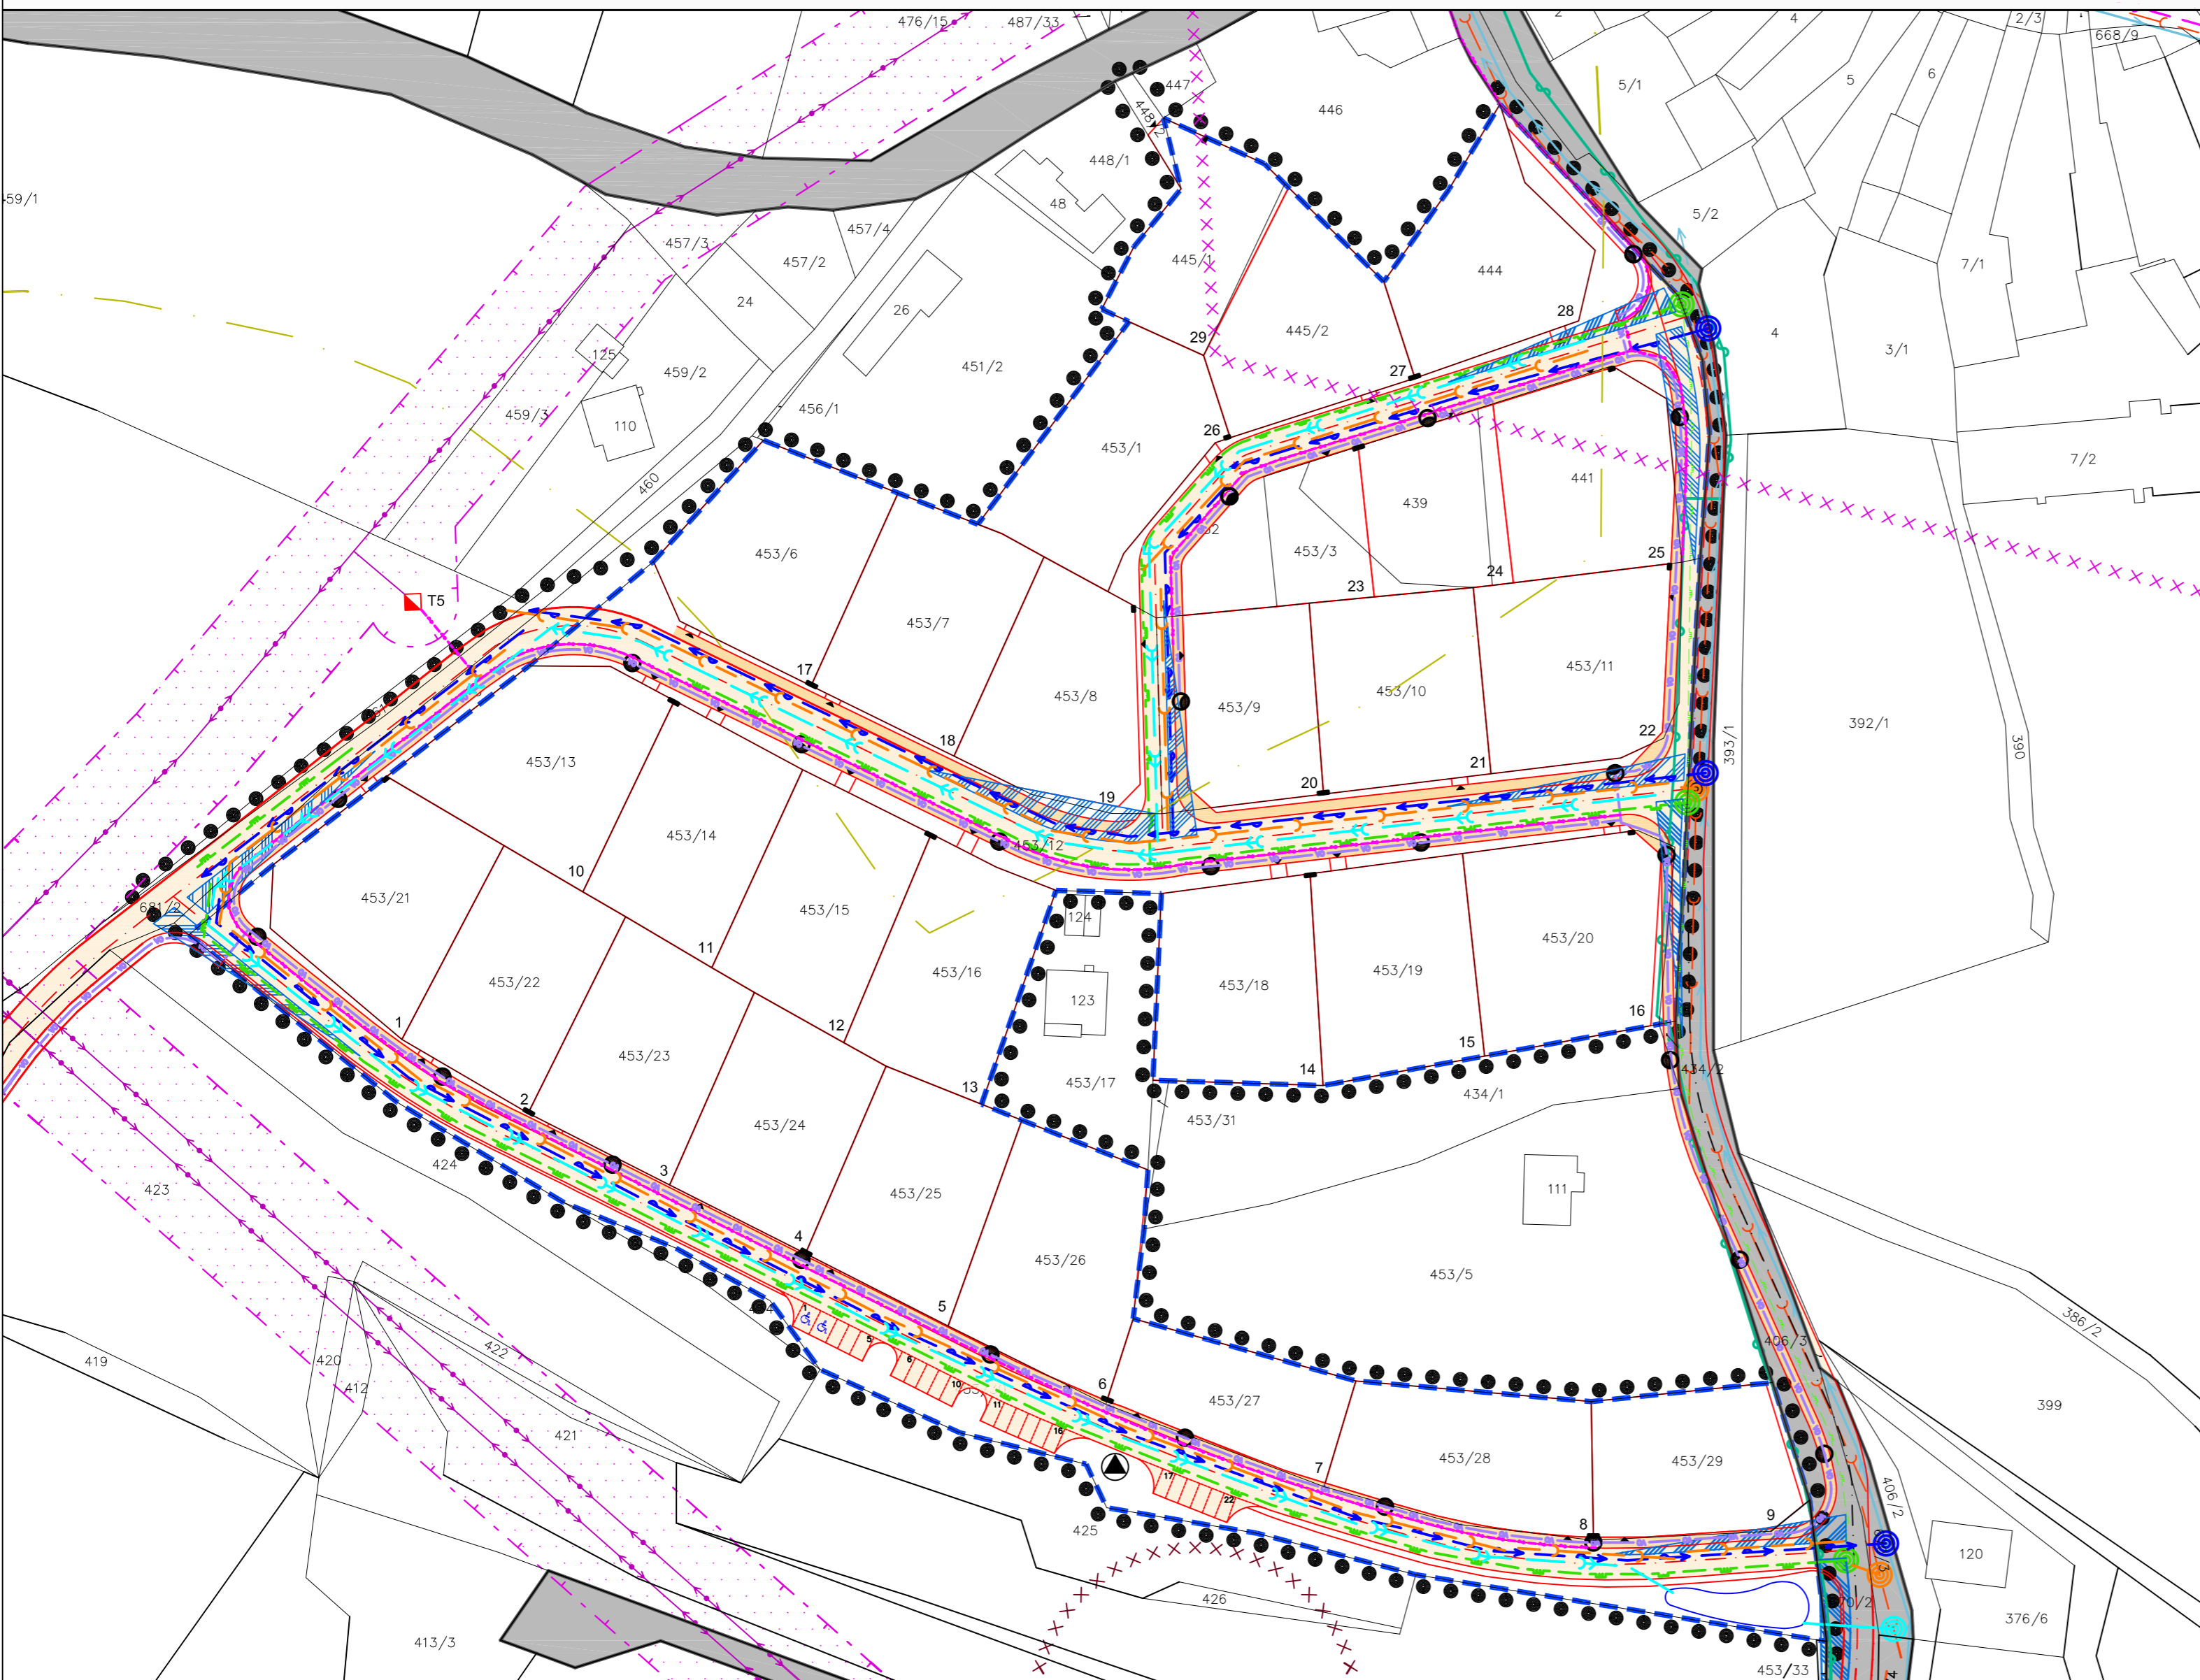

LEGENDA

- ● ● ● ● ● H RANICE ŘEŠENÉHO ÚZEMÍ
- — — — — H RANICE PLOCHY ÚZEMNÍ STUDIE DLE ÚPD
- — — — — STÁVAJÍCÍ PARCELACE
- ▭ NAVRŽENÁ PARCELACE - PLOCHY BYDLENÍ
- — — — — NAVRŽENÁ DOPRAVNÍ INFRASTRUKTURA
- — — — — STÁVAJÍCÍ MÍSTNÍ KOMUNIKACE
- — — — — NAVRŽENÉ PLOCHY DOPRAVNÍ INFRASTRUKTURY - CHODNÍKY
- ▴ ROZHLEDOVÉ TROJÚHELNÍKY
- ▲ PŘEDPOKLÁDANÉ POLOHY VJEZDŮ
- ♿ VYHRAZENÉ PARKOVACÍ MÍSTO
- 29 POČET NAVRŽENÝCH PARCEL PRO RD
- ♻️ MÍSTO PRO UKLÁDÁNÍ TRÍDĚNÉHO ODPADU
- — — — — VODOVOD - STAV
- — — — — KANALIZACE - STAV
- × × × × × H RANICE ARCHEOLOGICKÉ LOKALITY
- × × × × × PODOLOVANÉ ÚZEMÍ
- — — — — HYDROLOGICKÉ ČLENĚNÍ
- — — — — EL. VEDENÍ VN 22 kV
- — — — — EL. OCH. PÁSMO
- ▭ EL. OCH. PÁSMO
- ▭ TRAFOSTANICE - NÁVRH
- — — — — EL. KABELOVÉ VEDENÍ NN
- — — — — KABEL VEŘEJNÉHO OSVĚTLENÍ
- — — — — VODOVOD - NÁVRH
- — — — — KANALIZACE SPLAŠKOVÁ - NÁVRH
- — — — — KANALIZACE DEŠŤOVÁ - NÁVRH
- — — — — PLYNOVOD - STAV
- — — — — PLYNOVOD - NÁVRH
- — — — — TELEKOMUNIKAČNÍ KABEL - STAV
- ⊙ NAPOJOVACÍ MÍSTO - VODOVOD
- ⊙ NAPOJOVACÍ MÍSTO - KANALIZACE SPLAŠKOVÁ
- ⊙ NAPOJOVACÍ MÍSTO - PLYN
- VEŘEJNÉ OSVĚTLENÍ
- ⊙ NAPOJOVACÍ MÍSTO - KANALIZACE DEŠŤOVÁ

VED. PROJEKTANT	ZODP. PROJEKTANT	KRESLIL	KONTROLOVAL	Projektový atelier AD s.r.o. <small>Ing. arch. Jaroslav Lízniak, Husova 4, C, Chudějovice, 370 01 IČ 25194771, tel. 387 311 238, mobil 605 277 998</small>		
Ing. arch. J. Daněk	Ing. arch. J. Daněk	Dominik Daněk		FORMÁT	6x44	
INVESTOR	Steinbrenerova 6, 385 17 Vimperk			DATUM	06/2016	
MÍSTO STAVBY	Obec Hrabice			STUPEŇ PD	Územní studie	
NÁZEV STAVBY	ÚZEMNÍ STUDIE VIMPERK - PLOCHA SO154 POD HRABICEMI - JIH			MĚŘÍTKO	1:1000	
				Č. ZAKÁZKY	13_2016	
				ARCHIVNÍ Č.		
VÝKRES	DOPRAVNÍ A TECHNICKÁ INFRASTRUKTURA			ČÍS. KOPIE	ČÍS. VÝKRESU	4