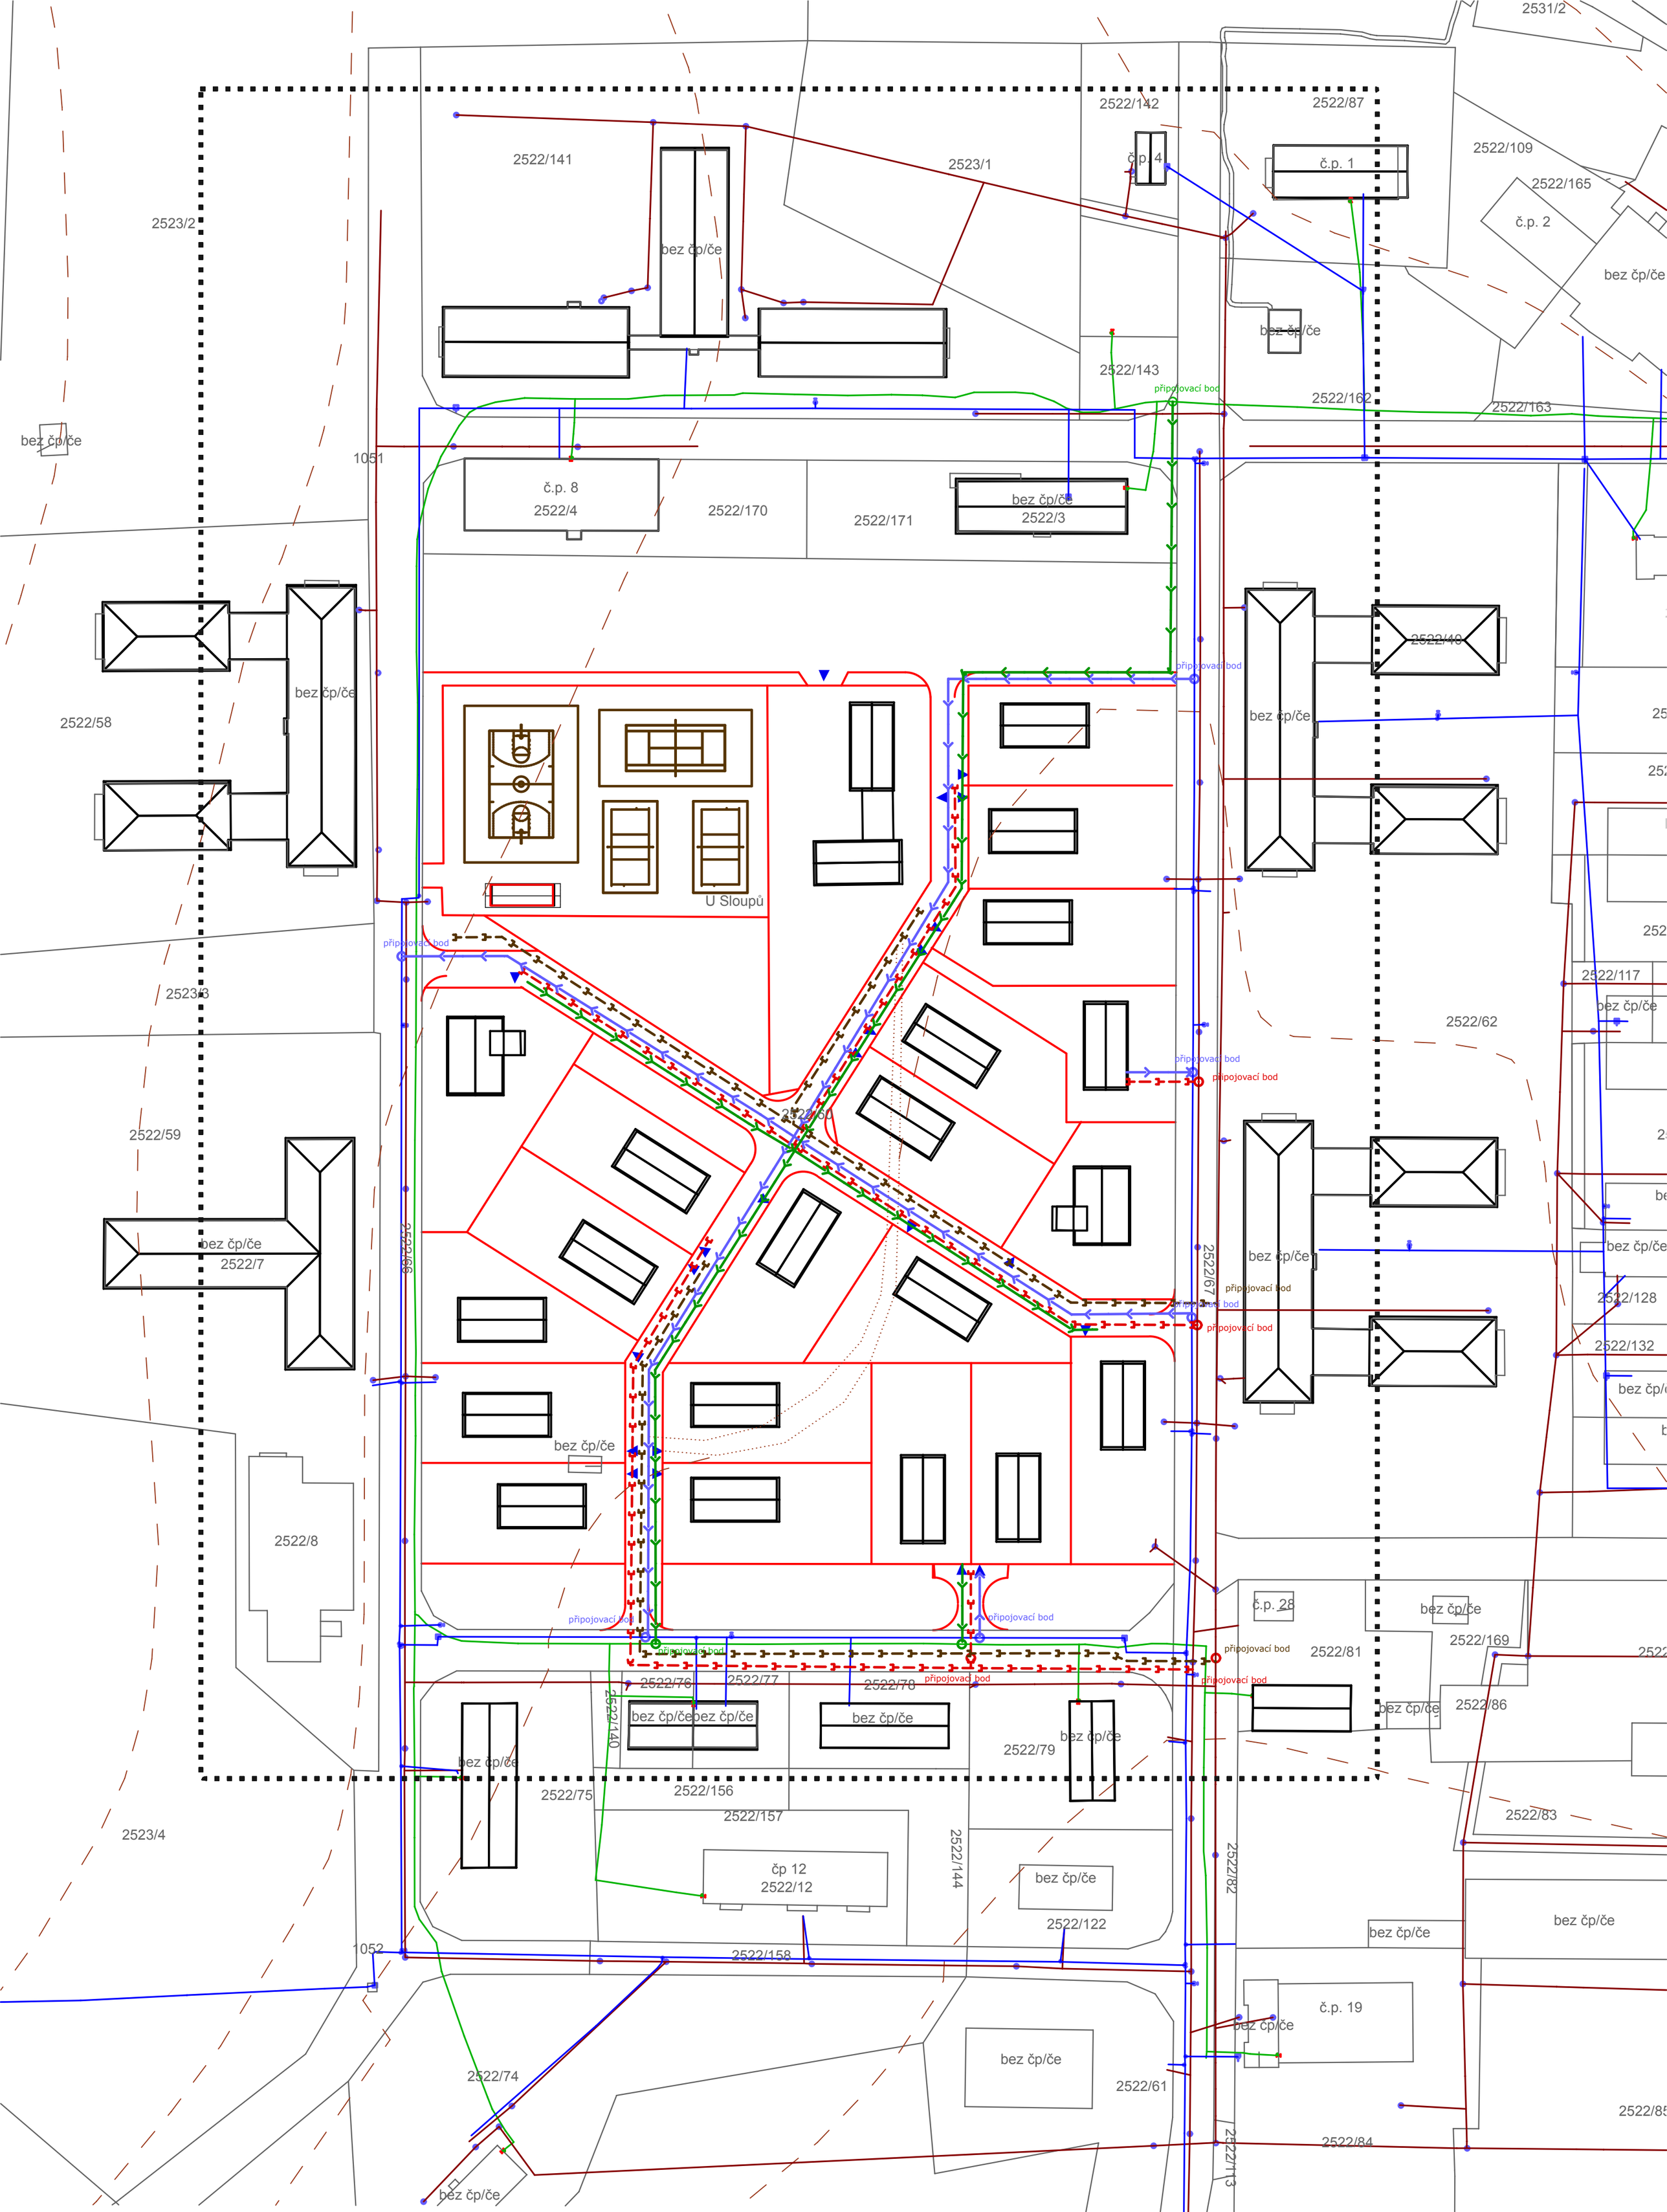

LEGENDA

- Hranice řešeného území
- Stávající kanalizace
- Kanalizace splašková nová DN 250
- Kanalizace dešťová nová DN 300
- Stávající vodovod
- Nový vodovod DN 100
- Stávající plynovod STL
- Nový plynovod

ASKA - architektonické studio
Klokotská 105, 390 01 TÁBOR , tel / fax: 381 256 408

pare	akce	**Územní studie urb. konc. lokality „ U sloupů “.**	
	okres	Prachatice	stupeň: územní studie
	investor	Město Vimperk	zakázka č.: 283 US/1017
	autor	Ing.arch.Jan Stach	datum: 11/2017
	spolupráce	Ing. Bohuslav Jiřinec	IČO: 10323406
	obsah	**Inženýrské sítě-kanalizace, vodovod, plyn**	č.výkr.: **03**