


 







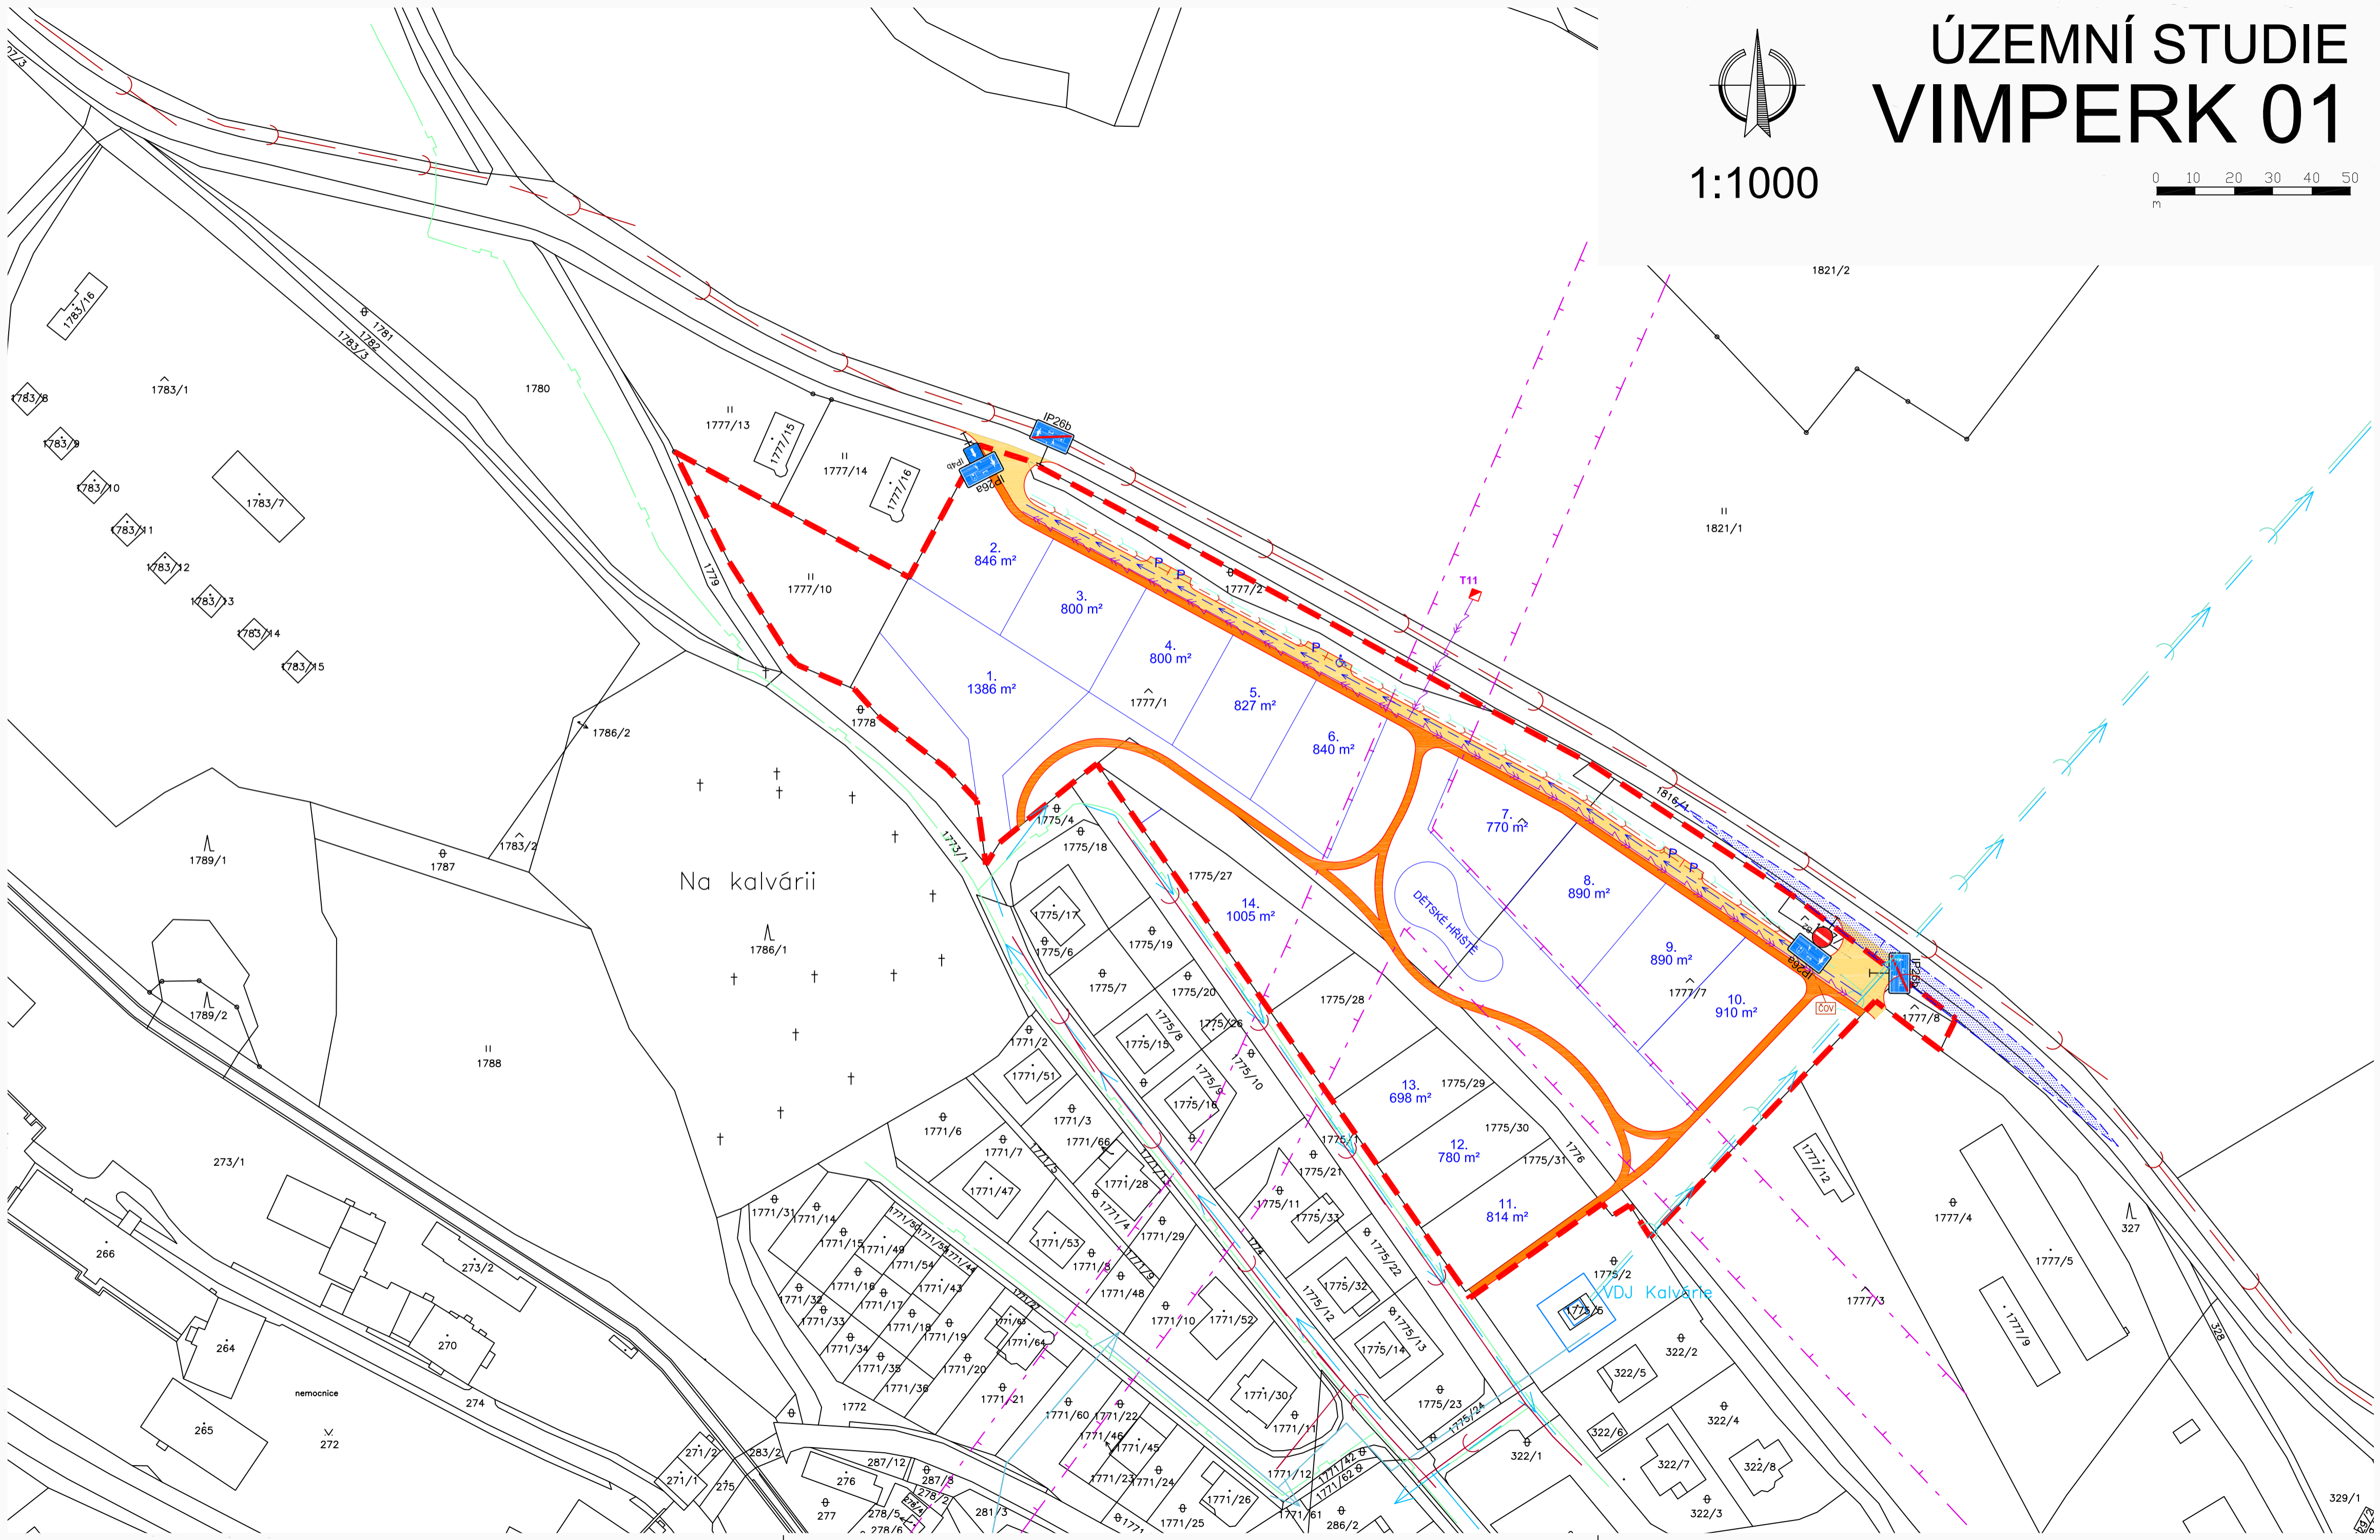
1:1000

ÚZEMNÍ STUDIE VIMPERK 01




LEGENDA

-  NAVRŽENÁ KOMUNIKACE
-  NAVRŽENÉ CHODNÍKY
-  HRANICE PLOCHY ÚZEMNÍ STUDIE
-  POČET NAVRŽENÝCH PÁRCEL PRO RD (VÝJMA POZEMKU Č. 1775/28)
-  ROZHLEDOVÝ TROJÚHELNÍK
-  PARKOVACÍ MÍSTO
-  OCHRANNÉ PÁSMO EL. VEDENÍ
-  NAVRŽENÁ TRAFOSTANICE DLE ÚP
-  EL. NÁPOJENÍ LOKALITY
-  STÁVAJÍCÍ KANALIZAČNÍ ŘÁD - JEDNOTNÝ
-  STÁVAJÍCÍ KANALIZAČNÍ ŘÁD - DEŠTOVÝ
-  ODVEDENÍ DEŠTOVÝCH VOD Z LOKALITY
-  NAVRŽENÝ KANALIZAČNÍ ŘÁD - SPLAŠKOVÝ DLE ÚP
-  ODKANALIZOVÁNÍ LOKALITY
-  NOVÉ NAVRŽENÁ ČIŠTÍRNA ODPADNÍCH VOD (dočasná)
-  HLAVNÍ STÁVAJÍCÍ VODOVODNÍ ŘÁD
-  STÁVAJÍCÍ VODOVODNÍ ŘÁD
-  NÁPOJENÍ LOKALITY NA VODOVODNÍ ŘÁD
-  STÁVAJÍCÍ STŘEDOTLAKÝ PLYNOVOD



Na kalvárii

VZD Kalvárie

VED. PROJEKTANT Ing.arch.J.Daněk	ZODP. PROJEKTANT Ing.arch.J.Daněk	KRESLIL Ing.G.Štastná	KONTROLOVAL	Projektový atelier AD s.r.o. Ing. arch. Jan Jiránek, Hlavní 4, C. Bělá, 330 01 IČ: 25349751, tel. 387 311 226, mobil: 602 277 968	
INVESTOR Město Vimperk	Ing. Vojtěch Kohout, Mírová 430, 385 01 Vimperk	FORMÁT 8x A4	DATUM 10/2016		
NÁZEV STAVBY ÚZEMNÍ STUDIE VIMPERK 01 lokality Plochy SO 82, VP 83		STUPEŇ PD Studie	MĚŘITKO 1:1000	Č. ZAKÁZKY 64_2011	ARCHIVNÍ Č.
VÝKRES DOPRAVA A TECHNICKÁ INFRASTRUKTURA		ČÍS. KOPIE	ČÍS. VÝKRESU 3		